

WARSZAWA UL. TAŚMOWA  
 BUDYNEK **MF**  
 PLAN LOKALU NR 1


(NR LOKALU WG PROJEKTU BUDOWLANEGO / WYKONAWCZEGO: F.1.00.F1 USŁUGI)

SCHEMATYCZNY RZUT KONDYGNACJI:



UWAGI: Niniejsze dane są poglądowe i mogą odbiegać od ostatecznego projektu realizacji. Elementy aranżacji mieszkania (drzwi wewnętrzne, meble, ceramika sanitarna, sprzęt AGD i RTV) nie stanowią oferty handlowej. Pomiary pod zakup mebli, urządzeń i wyposażenia należy dokonać z natury, po zakończeniu realizacji budynku. Wymiary pomieszczeń zostały podane w stanie surowym. Powierzchnie pomieszczeń zostały podane w stanie wykończonym zgodnie z Polską Normą PN-ISO 9836 1997 "Właściwości użytkowe w budownictwie". W przypadku braku możliwości poprowadzenia rur kanalizacyjnych o średnicy nie większej niż  $\Phi 110\text{mm}$  w bruzdach ściennych / warstwach posadzkowych, dopuszcza się ich poprowadzenie po wierzchu ścian.

Skala 1:75

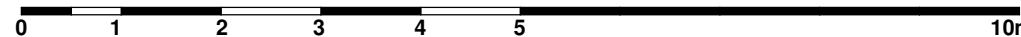

LEGENDA:	
	ŚCIANA BEZ MOŻLIWOŚCI ROZBIÓRKI
	ŚCIANA Z MOŻLIWOŚCIĄ ROZBIÓRKI
$H_p = 9.0$	WYSOKOŚĆ WIERZCHU PARAPETU OKIENNEGO
	WYPUST OŚWIETLENIOWY SUFITOWY
	WYPUST OŚWIETLENIOWY ŚCIENNY
	OPRAWA OŚWIETLENIOWA ZEWNĘTRZNA, ŚCIENNA, HERMETYCZNA
	OPRAWA OŚWIETLENIOWA LED
	OPRAWA EWAKUACYJNA DS1-A1, 2TC1N + PIKTOGRAMY DWUSTRONNA
	OPRAWA EWAKUACYJNA OP1-A1, 2TC1N + PIKTOGRAM
	OPRAWA TYP ETM 3X1W AT + HTR-25
	OPRAWA TYP LVN 1W 1H AT
	OPRAWA TYP LVP 1W 1H AT
	ŁĄCZNIK P/T JEDNOBIEGUNOWY
	ŁĄCZNIK P/T ŚWIECZNIKOWY
	ŁĄCZNIK P/T SCHODOWY
	ŁĄCZNIK P/T KRZYŻOWY
	ŁĄCZNIK P/T JEDNOBIEGUNOWY IP44
	ŁĄCZNIK P/T PRZYCIŚK DZWONKOWY
	ŁĄCZNIK P/T JEDNOBIEGUNOWY
	GNAZDO 230 V (L-N+PE - RAMKA POJEDYNCZA) P/T
	GNAZDO 230 V X 2 (L-N+PE - RAMKA PODWÓJNA) P/T
	GNAZDO 230 V (L-N+PE - RAMKA POJEDYNCZA) P/T HERMETYCZNE
	GNAZDO 230 V (L-N+PE - RAMKA PODWÓJNA) P/T HERMETYCZNE
	GNAZDO TELETECHNICZNE RJ45
	GNAZDO RTV SAT POJEDYNCZNE
	GNAZDO RTV SAT PODWÓJNE
	WIDEODOMOFON MIESZKANIOWY ACO WG. STANDARDU INWESTORA
	TABLICA MIESZKANIOWA ELEKTRYCZNO-TELETECHNICZNA
	KURTYNA ELEKTRYCZNA 14KW; TUX/KP
	WENTYLATOR WYCIĄG ZBIORCZY 0,14W; TUX/VAM WENTYLATOR KANAŁOWY W POM. SANITARNYCH TUX/RAT 3x1,5
	LOKALIZACJA GRZEJNIKA PŁYTOWEGO
	LOKALIZACJA GRZEJNIKA DRABINKOWEGO
	WENTYLACJA POMIESZCZENIA / OKAP KUCHENNY

POW. CAŁKOWITA LOKALU: **112.02 m<sup>2</sup>**  
 WYSOKOŚĆ POMIESZCZENIA: **3.40 m**

ORIENTACJA:

