



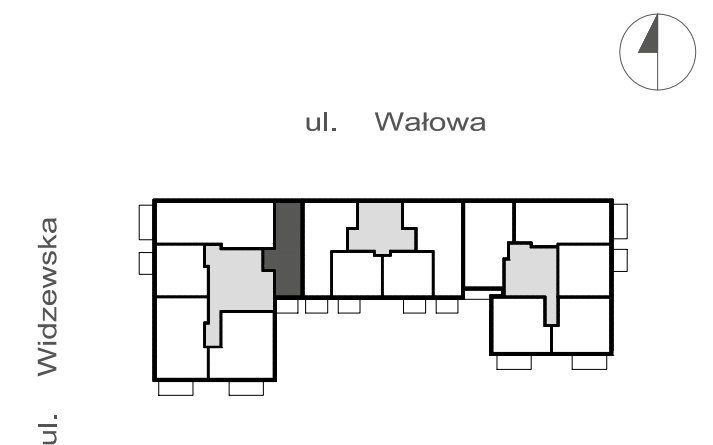

**PLAN LOKALU NR 53**  
 ŁÓDŹ, UL. WIDZEWSKA 2 pokoje

POW. UŻYTKOWA MIESZKANIA 44.93 m<sup>2</sup>

BUDYNEK	3D
KLATKA	A
PIĘTRO	6

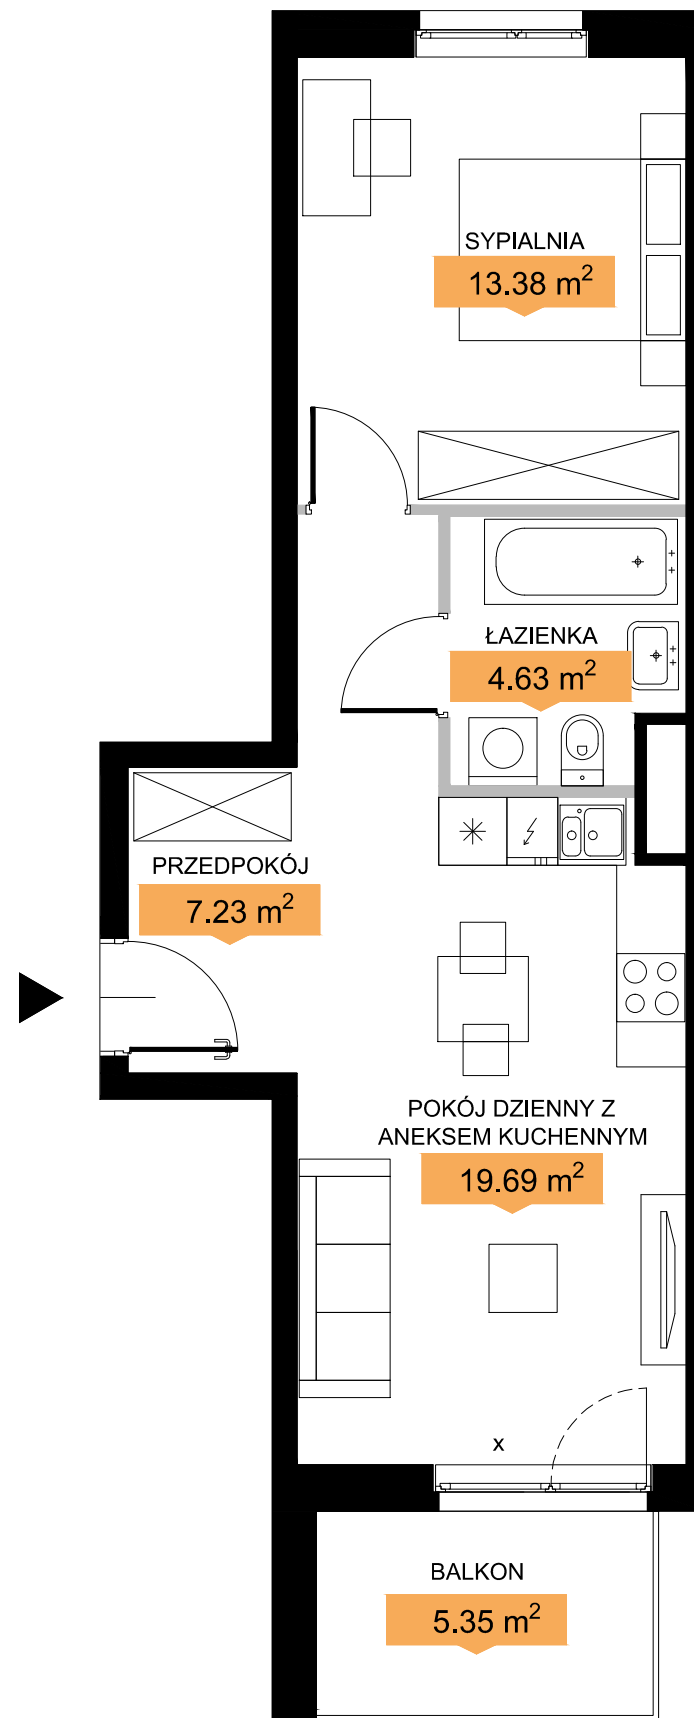

NINIEJSZE DANE SĄ POGLĄDOWE I MOGĄ ODBIEGAĆ OD REALIZACJI. POMIARÓW POD ZAKUP MEBLI, URZĄDZEŃ I WYPOSAŻENIA NALEŻY DOKONAĆ Z NATURY, PO ZAKOŃCZENIU REALIZACJI. ELEMENTY ARANŻACJI MIESZKANIA (DRZWI WEWNĘTRZNE, MEBLE, CERAMIKA SANITARNA, SPRZĘT AGD I RTV) NIE STANOWIĄ OFERTY HANDLOWEJ. POWIERZCHNIE OGRÓDKÓW, TARASÓW, BALKONÓW, LOGGII NIE PODLEGAJĄ OBMIAROWI. POWIERZCHNIA TARASU ZOSTAŁA WLICZONA DO POWIERZCHNI OGRÓDKA.

■ Ściany bez możliwości demontażu  
 X Okno fix

■ Ściany z możliwością demontażu

Biuro Sprzedaży Archicom  
 ul. Widzewska 22, Łódź  
 tel. +48(42) 620 06 11, [www.echo-zenit.pl](http://www.echo-zenit.pl)