


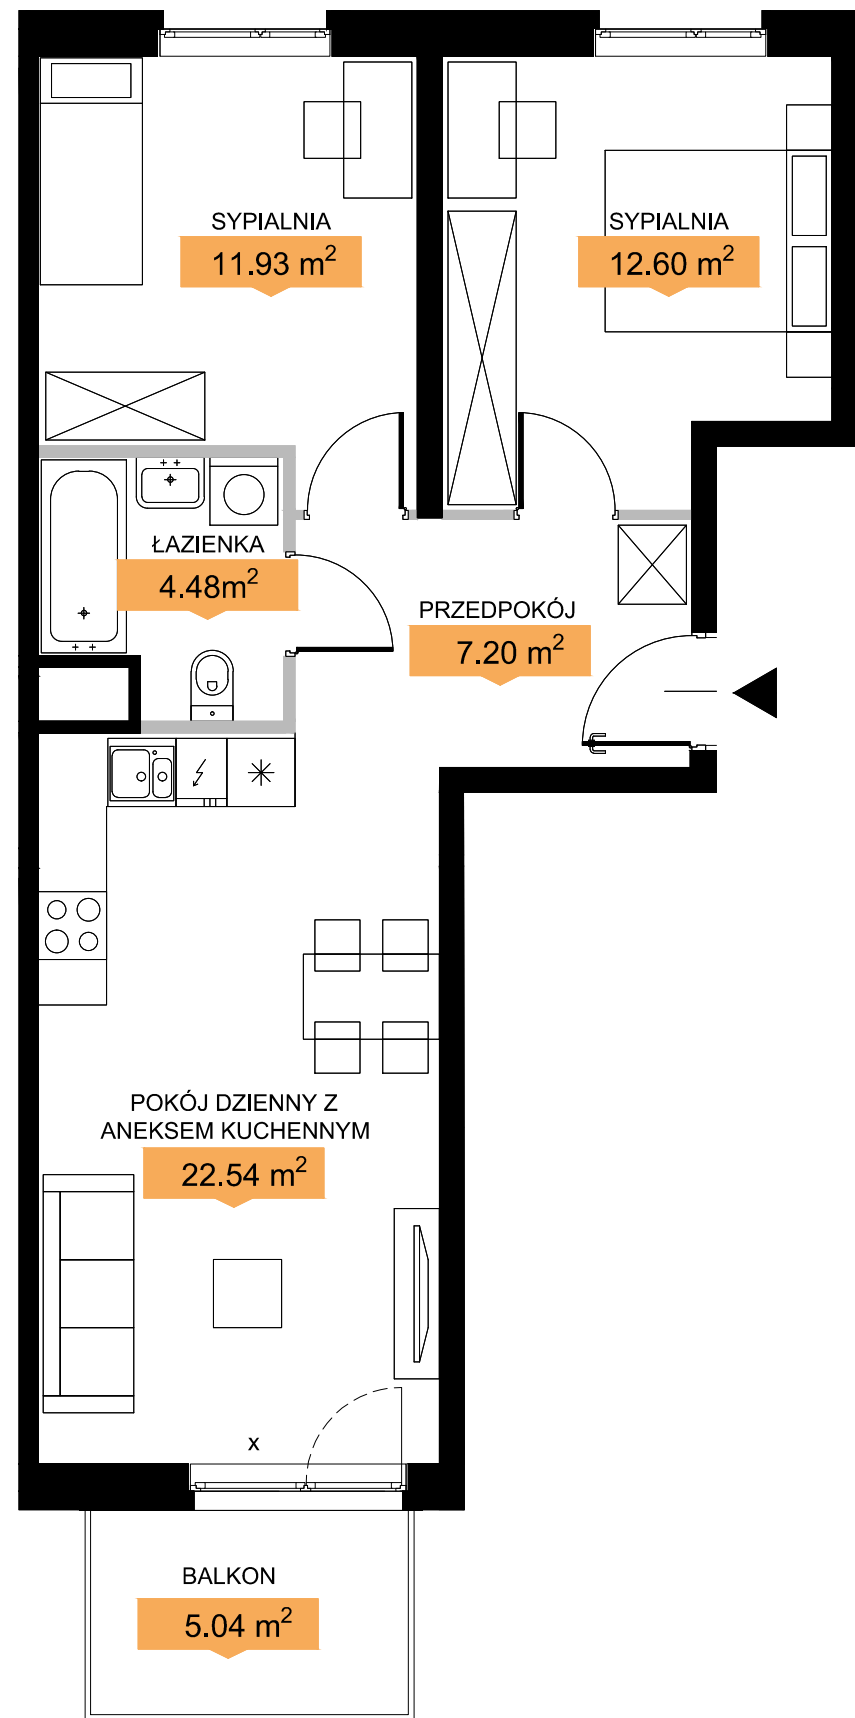

**PLAN LOKALU NR 80**  
 ŁÓDŹ, UL. WIDZEWSKA 3 pokoje

POW. UŻYTKOWA MIESZKANIA 58.75 m<sup>2</sup>


BUDYNEK	3D
KLATKA	B
PIĘTRO	4



NINIEJSZE DANE SĄ POGŁĄDOWE I MOGĄ ODBIEGAĆ OD REALIZACJI. POMIARÓW POD ZAKUP MEBLI, URZĄDZEŃ I WYPOSAŻENIA NALEŻY DOKONAĆ Z NATURY, PO ZAKOŃCZENIU REALIZACJI. ELEMENTY ARANŻACJI MIESZKANIA (DRZWI WEWNĘTRZNE, MEBLE, CERAMIKA SANITARNA, SPRZĘT AGD I RTV) NIE STANOWIĄ OFERTY HANDLOWEJ. POWIERZCHNIE OGRODKÓW, TARASÓW, BALKONÓW, LOGGII NIE PODLEGAJĄ OBMIAROWI. POWIERZCHNIA TARASU ZOSTAŁA WLICZONA DO POWIERZCHNI OGRODKA.

■ Ściany bez możliwości demontażu  
 X Okno fix

■ Ściany z możliwością demontażu

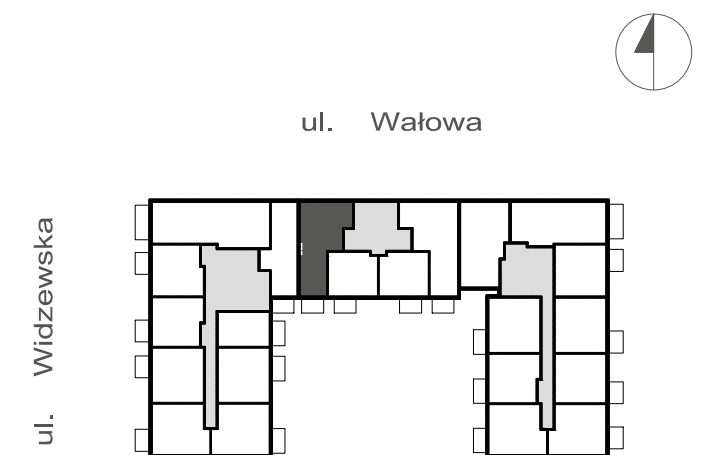

Biuro Sprzedaży Archicom  
 ul. Widzewska 22, Łódź  
 tel. +48(42) 620 06 11, www.echo-zenit.pl