




PLAN LOKALU NR 10

POZNAŃ, UL. SIELAWY	4 POKOJE	76,2 m²
BUDYNEK	C	
NR KLATKI	1	
PIĘTRO	2	
NR LOKALU	10	

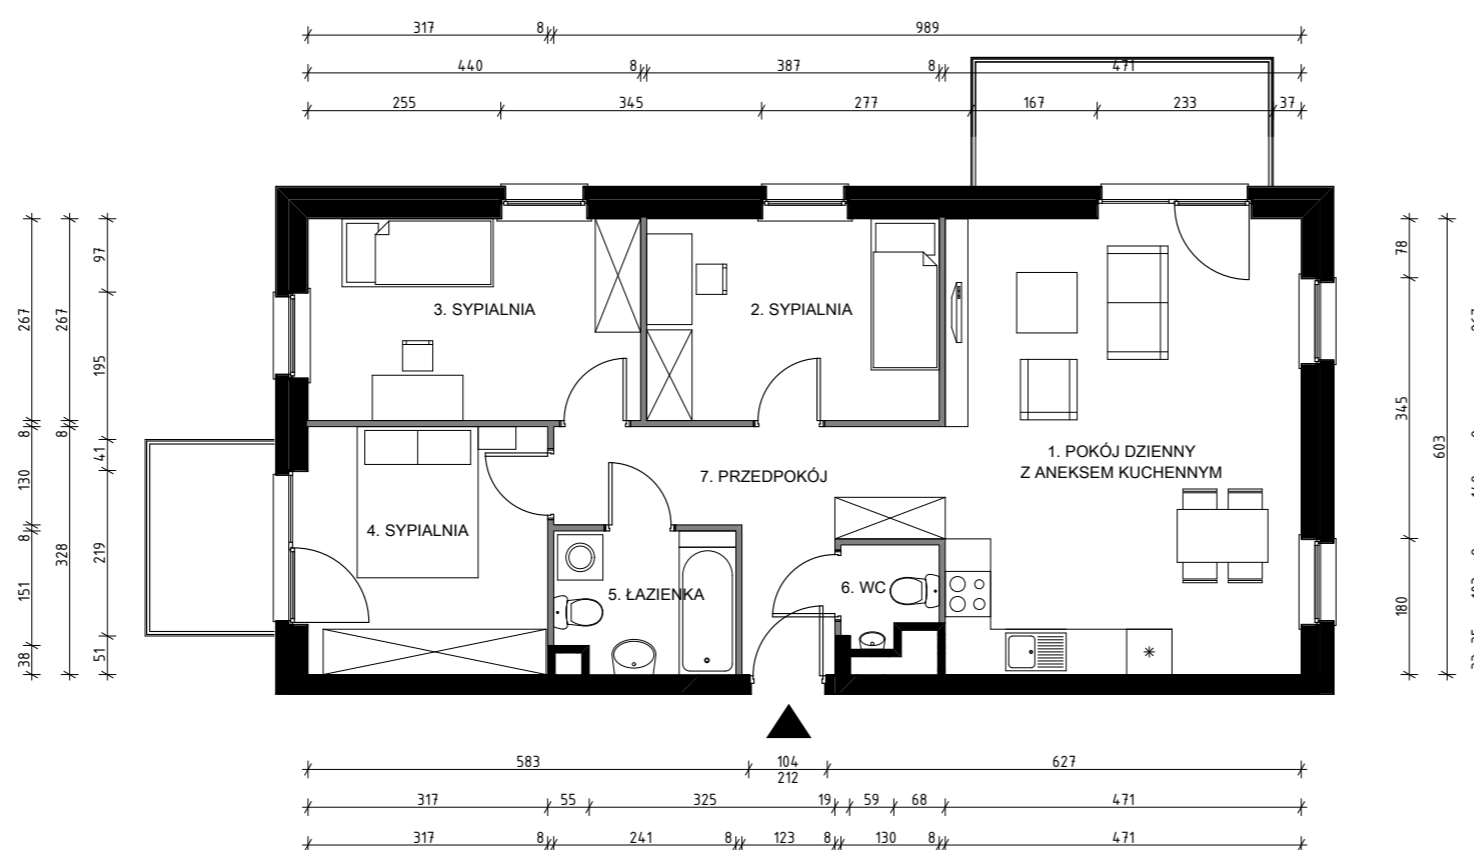

WYS. POMIESZCZENIA	2,61 m
POW. UŻYTKOWA MIESZKANIA	76,2 m ²
1. POKÓJ DZIENNY Z ANEKSEM KUCHENNYM	28,4 m ²
2. SYPIALNIA	10,3 m ²
3. SYPIALNIA	11,7 m ²
4. SYPIALNIA	10,4 m ²
5. ŁAZIENKA	4,4 m ²
6. WC	1,6 m ²
7. PRZEDPOKÓJ	9,4 m ²
BALKON 1	6,8 m ²
BALKON 2	4,5 m ²

SCHEMATYCZNY RZUT BUDYNKU:

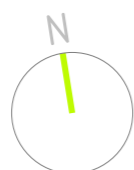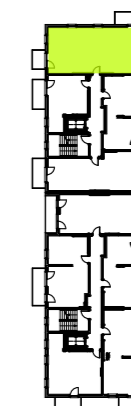

NINIEJSZE DANE SĄ POGLĄDOWE I MOGĄ ODBIEGAĆ OD REALIZACJI. POMIARÓW POD ZAKUP MEBLI, URZĄDZEŃ I WYPOSAŻENIA NALEŻY DOKONAĆ Z NATURY, PO ZAKOŃCZENIU REALIZACJI. ELEMENTY ARANŻACJI MIESZKANIA (DRZWI WEWNĘTRZNE, MEBLE, CERAMIKA SANITARNA, SPRZĘT ADG I RTV) NIE STANOWIĄ OFERTY HANDLOWEJ. OZNACZENIE GRAFICZNE WYKOŃCZENIA BALKONU/LOGGI/TARASU NIE ODZWIERCIEDLA RZECZYWISTEGO UKŁADU MATERIAŁU WYKOŃCZENIOWEGO, A JEST JEDYNNIE POGLĄDOWE. POWIERZCHNIE OGRÓDKÓW, TARASÓW, BALKONÓW, LAGGI NIE PODLEGAJĄ OBMIAROWI.

LEGENDA:

 - - - ŚCIANY Z MOŻLIWOŚCIĄ ROZBIÓRKI ■ ŚCIANY BEZ MOŻLIWOŚCI ROZBIÓRKI ~ ŻYWOPLÓT = PRZEGRODA BALKONOWA/TARASOWA