



PLAN LOKALU NR 11
POZNAŃ, UL. SIELAWY


11
3 pokoje

POW. UŻYTKOWA MIESZKANIA
W TYM POWIERZCHNIA POD ŚCIANKAMI
Z MOŻLIWOŚCIĄ DEMONTAŻU

69,97m²
1,45m²

BUDYNEK
PIĘTRO

G
+1



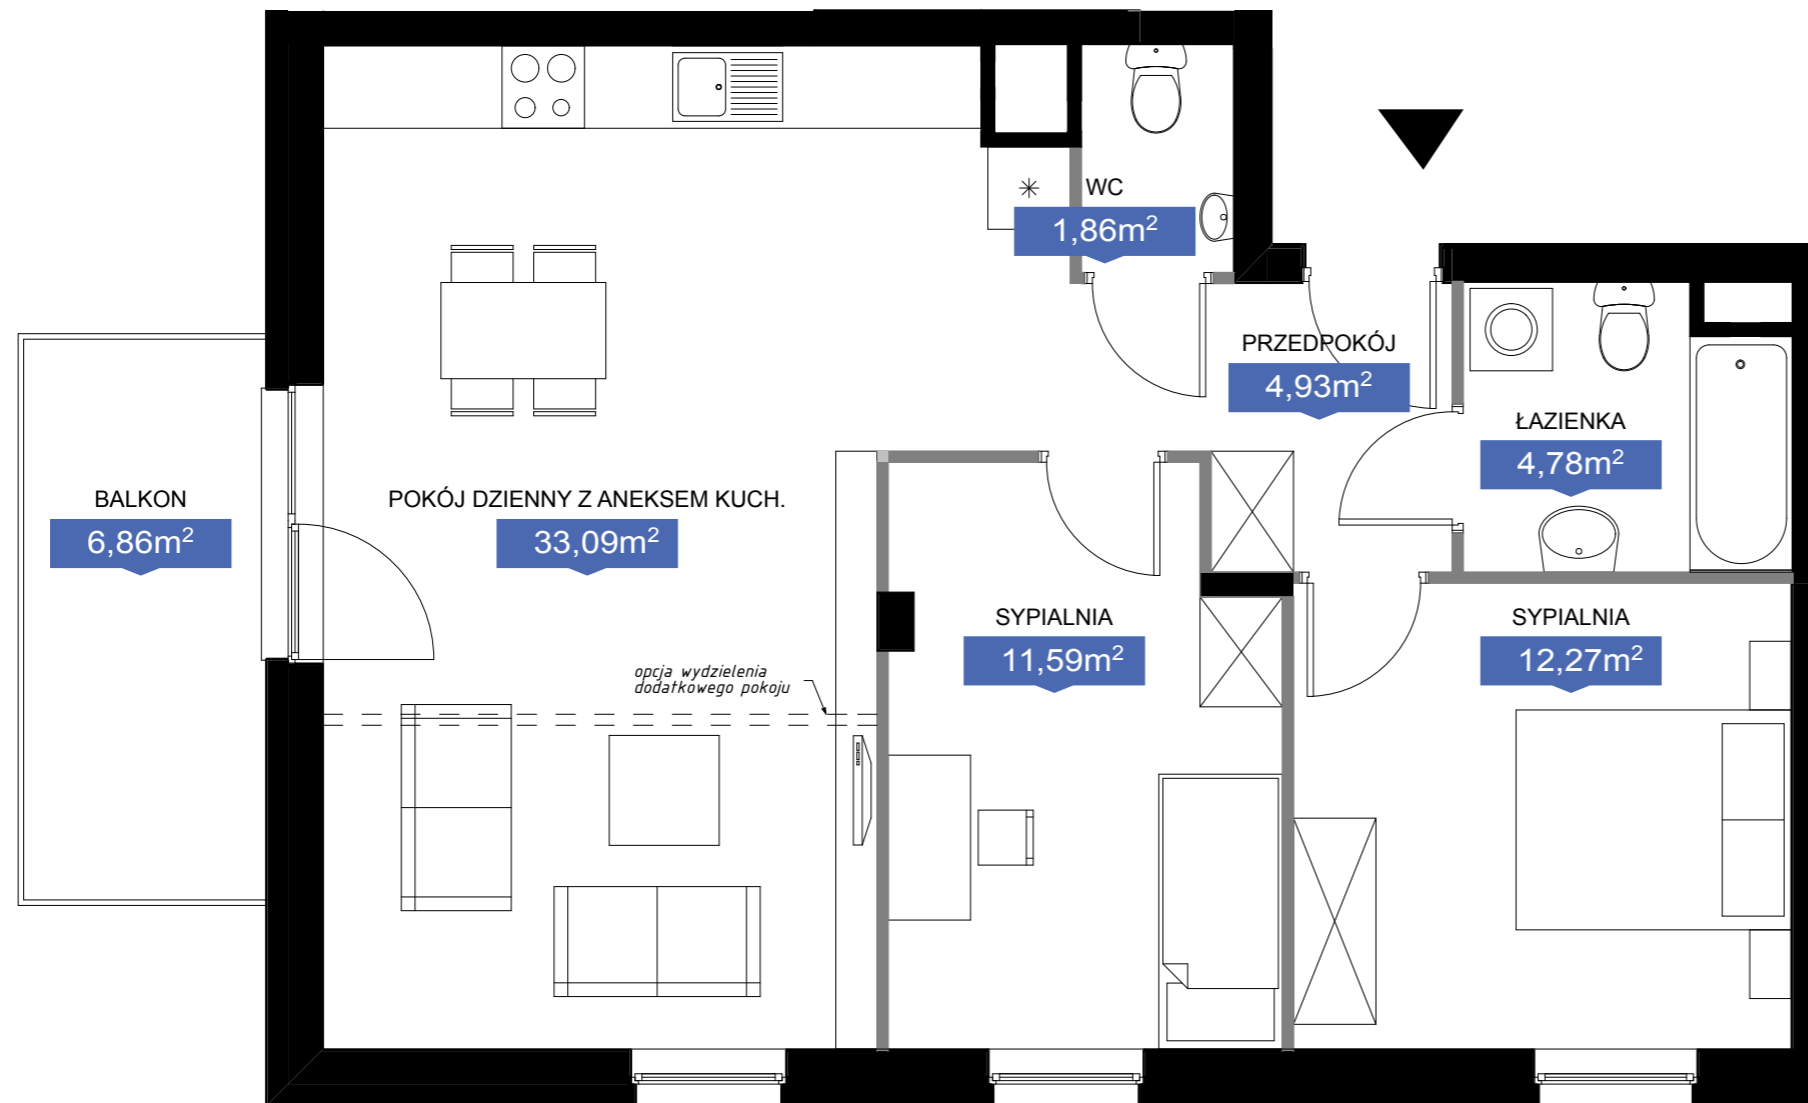


■ Ściany bez możliwości rozbioru ■ Ściany z możliwością rozbioru

NINIEJSZE DANE SĄ POGŁĄDOWE I MOGĄ ODBIEGAĆ OD REALIZACJI, POMIARÓW POD ZAKUP MEBLI, URZĄDZEŃ (WYPOSAŻENIA NALEŻY DOKONAĆ Z NATURY, PO ZAKOŃCZENIU REALIZACJI. ELEMENTY ARANŻACJI MIESZKANIA (DRZWI WEWNĘTRZNE, MEBLE, CERAMIKA SANITARNA, SPRZĘT AGD I RTV) NIE STANOWIĄ OFERTY HANDLOWEJ. POWIERZCHNIE OGRODKÓW, TARASÓW, BALKONÓW, LOGGII NIE PODLEGAJĄ OBIAROWI.

Biuro sprzedaży Echo Investment S.A.

ul. Rubież 14/44, 64-612, Poznań
tel. 61 880 05 57, www.enter-echo.pl

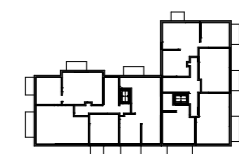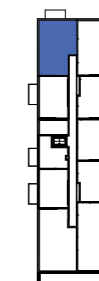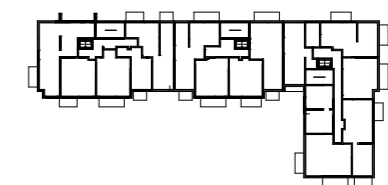

Ul. Sielawy

