

PLAN LOKALU NR 33

POZNAŃ, UL. SIELAWY	3 POKOJE	66,2 m²
BUDYNEK	B	
NR KLATKI	3	
PIĘTRO	0	
NR LOKALU	33	



WYS. POMIESZCZENIA 2,61 m

POW. UŻYTKOWA MIESZKANIA 66,2 m²

1. POKÓJ DZIENNY Z ANEKSEM KUCHENNYM	26,5 m ²
2. SYPIALNIA	13,1 m ²
3. SYPIALNIA	11,8 m ²
4. ŁAZIENKA	6,4 m ²
5. PRZEDPOKÓJ	8,4 m ²

OGRÓDEK w tym TARAS 41,4 m²
- m²

SCHEMATYCZNY RZUT BUDYNKU:

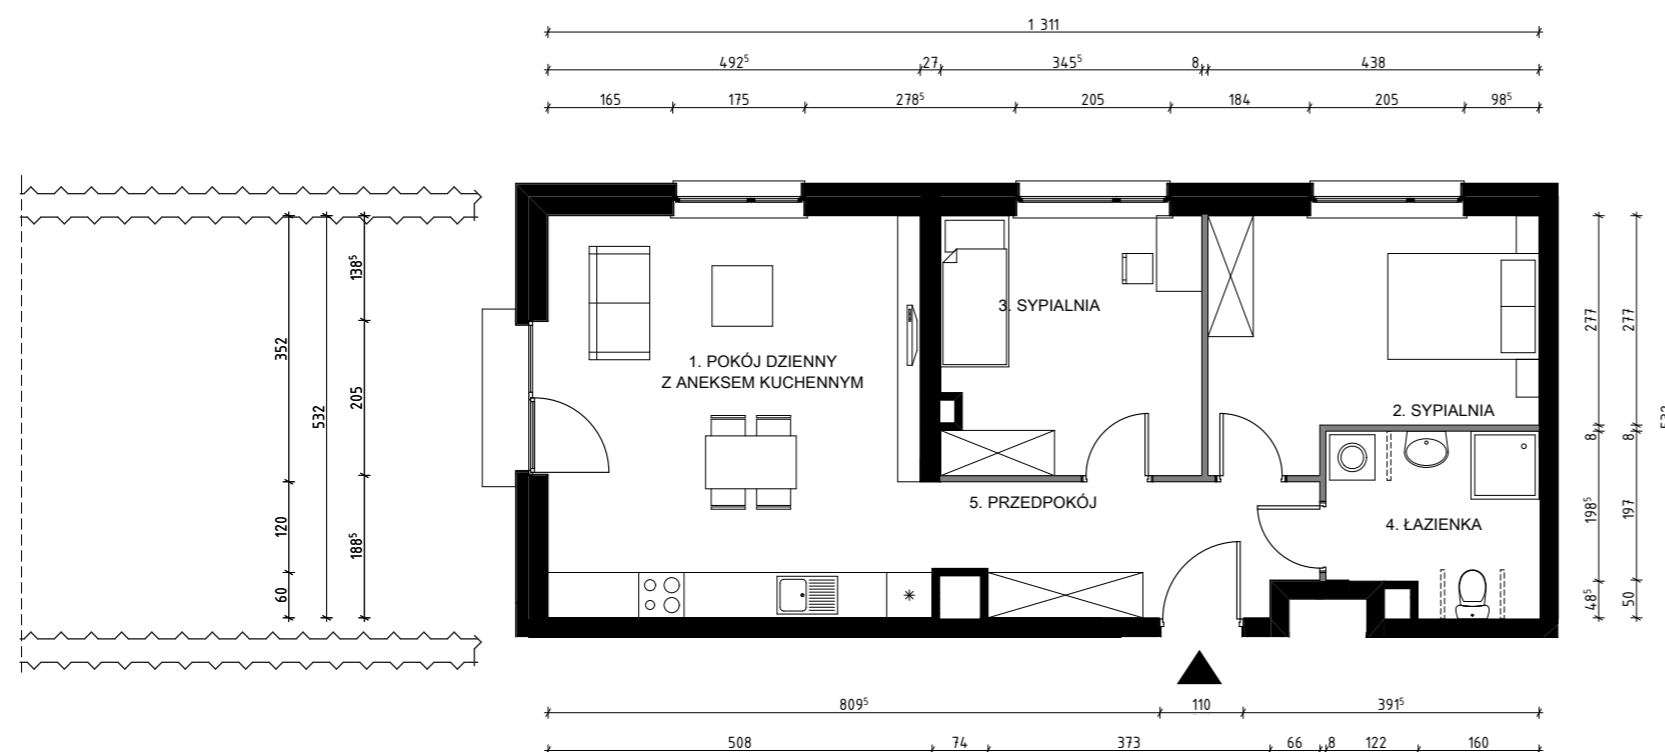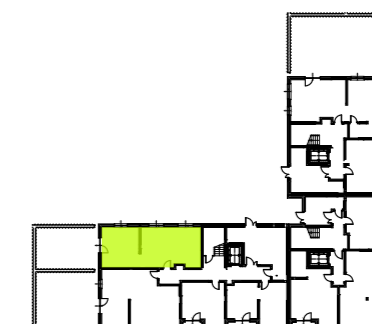

NINIEJSZE DANE SĄ POGLĄDOWE I MOGĄ ODBIEGAĆ OD REALIZACJI. POMIARÓW POD ZAKUP MEBLI, URZĄDZEŃ I WYPOSAŻENIA NALEŻY DOKONAĆ Z NATURY, PO ZAKOŃCZENIU REALIZACJI. ELEMENTY ARANŻACJI MIESZKANIA (DRZWI WEWNĘTRZNE, MEBLE, CERAMIKA SANITARNA, SPRZĘT AGD I RTV) NIE STANOWIĄ OFERTY HANDLOWEJ. OZNACZENIE GRAFICZNE WYKOŃCZENIA BALKONU/LOGGI/TARASU NIE ODZWIERCIEDLA RZECZYWISTEGO UKŁADU MATERIAŁU WYKOŃCZENIOWEGO, A JEST JEDYNNIE POGLĄDOWE. POWIERZCHNIE OGRÓDKÓW, TARASÓW, BALKONÓW, LOGGI NIE PODLEGAJĄ OBMIAROWI.

LEGENDA:

 - - - ŚCIANY Z MOŻLIWOŚCIĄ ROZBIÓRKI - - - ŚCIANY BEZ MOŻLIWOŚCI ROZBIÓRKI ~~~~~ ŻYWOPLOT = = = PRZEGRODA BALKONOWA/TARASOWA