
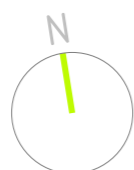


PLAN LOKALU NR 42

POZNAŃ, UL. SIELAWY	4 POKOJE	87,5 m²
BUDYNEK	B	
NR KLATKI	3	
PIĘTRO	3	
NR LOKALU	42	

WYS. POMIESZCZENIA	2,61 m
POW. UŻYTKOWA MIESZKANIA	87,5 m ²
1. POKÓJ DZIENNY Z ANEKSEM KUCHENNYM	23,5 m ²
2. SYPIALNIA	13,1 m ²
3. SYPIALNIA	16,6 m ²
4. SYPIALNIA	11,6 m ²
5. GARDEROBA	3,9 m ²
6. ŁAZIENKA	5,2 m ²
7. WC	1,8 m ²
8. PRZEDPOKÓJ	11,8 m ²
BALKON 1	4,4 m ²
BALKON 2	5,6 m ²

SCHEMATYCZNY RZUT BUDYNKU:

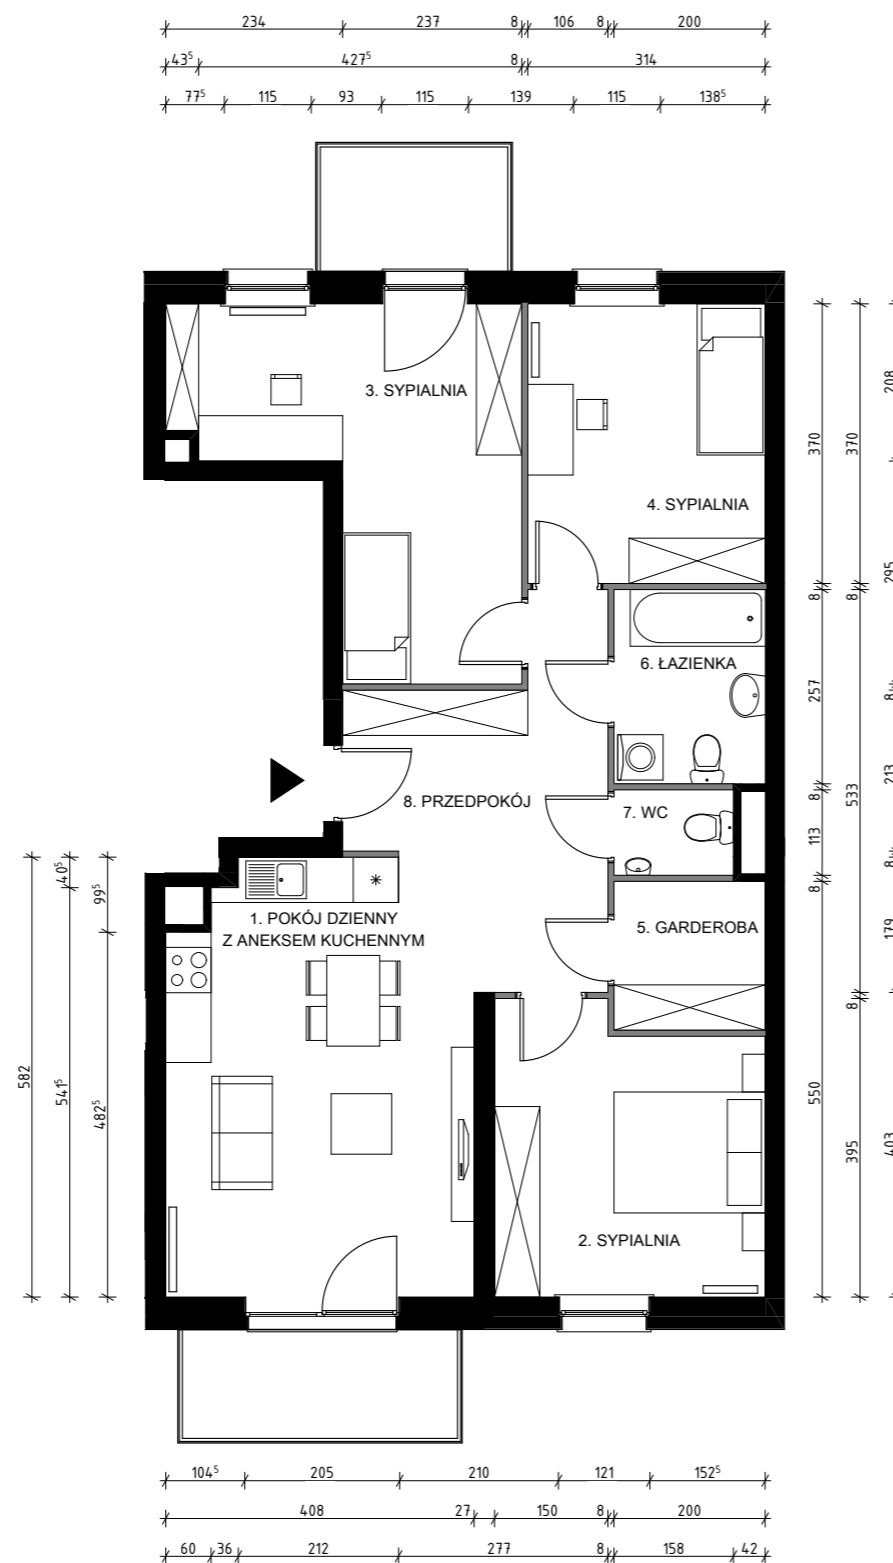

NINIEJSZE DANE SĄ POGLĄDOWE I MOGĄ ODBIEGAĆ OD REALIZACJI. POMIARÓW POD ZAKUP MEBLI, URZĄDZEŃ I WYPOSAŻENIA NALEŻY DOKONAĆ Z NATURY, PO ZAKOŃCZENIU REALIZACJI. ELEMENTY ARANŻACJI MIESZKANIA (DRZWI WEWNĘTRZNE, MEBLE, CERAMIKA SANITARNA, SPRZĘT AGD I RTV) NIE STANOWIĄ OFERTY HANDLOWEJ. OZNACZENIE GRAFICZNE WYKOŃCZENIA BALKONU/LOGGI/TARASU NIE ODZWIERCIEDLA RZECZYWISTEGO UKŁADU MATERIAŁU WYKOŃCZENIOWEGO, A JEST JEDYNNIE POGLĄDOWE. POWIERZCHNIE OGRÓDKÓW, TARASÓW, BALKONÓW, LOGGI NIE PODLEGAJĄ OBMIAROWI.

LEGENDA:

 ŚCIANY Z MOŻLIWOŚCIĄ ROZBIÓRKI ŚCIANY BEZ MOŻLIWOŚCI ROZBIÓRKI ŻYWOPILOT PRZEGRODA BALKONOWA/TARASOWA