





PLAN LOKALU NR 36
KRAKÓW, UL. RYDLÓWKA

36
3 pokoje

POW. UŻYTKOWA MIESZKANIA 82,64 m²

BUDYNEK	C
KLATKA	2
PIĘTRO	0

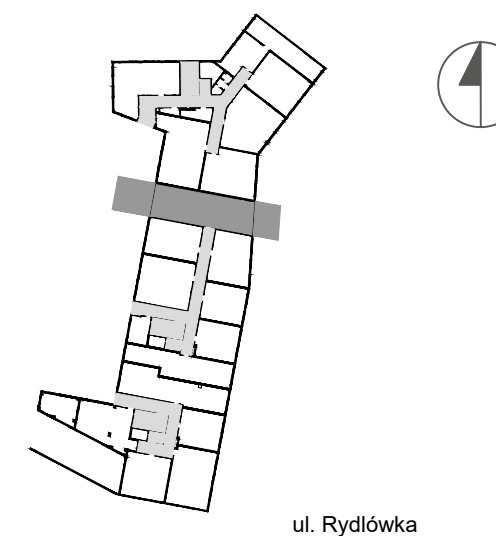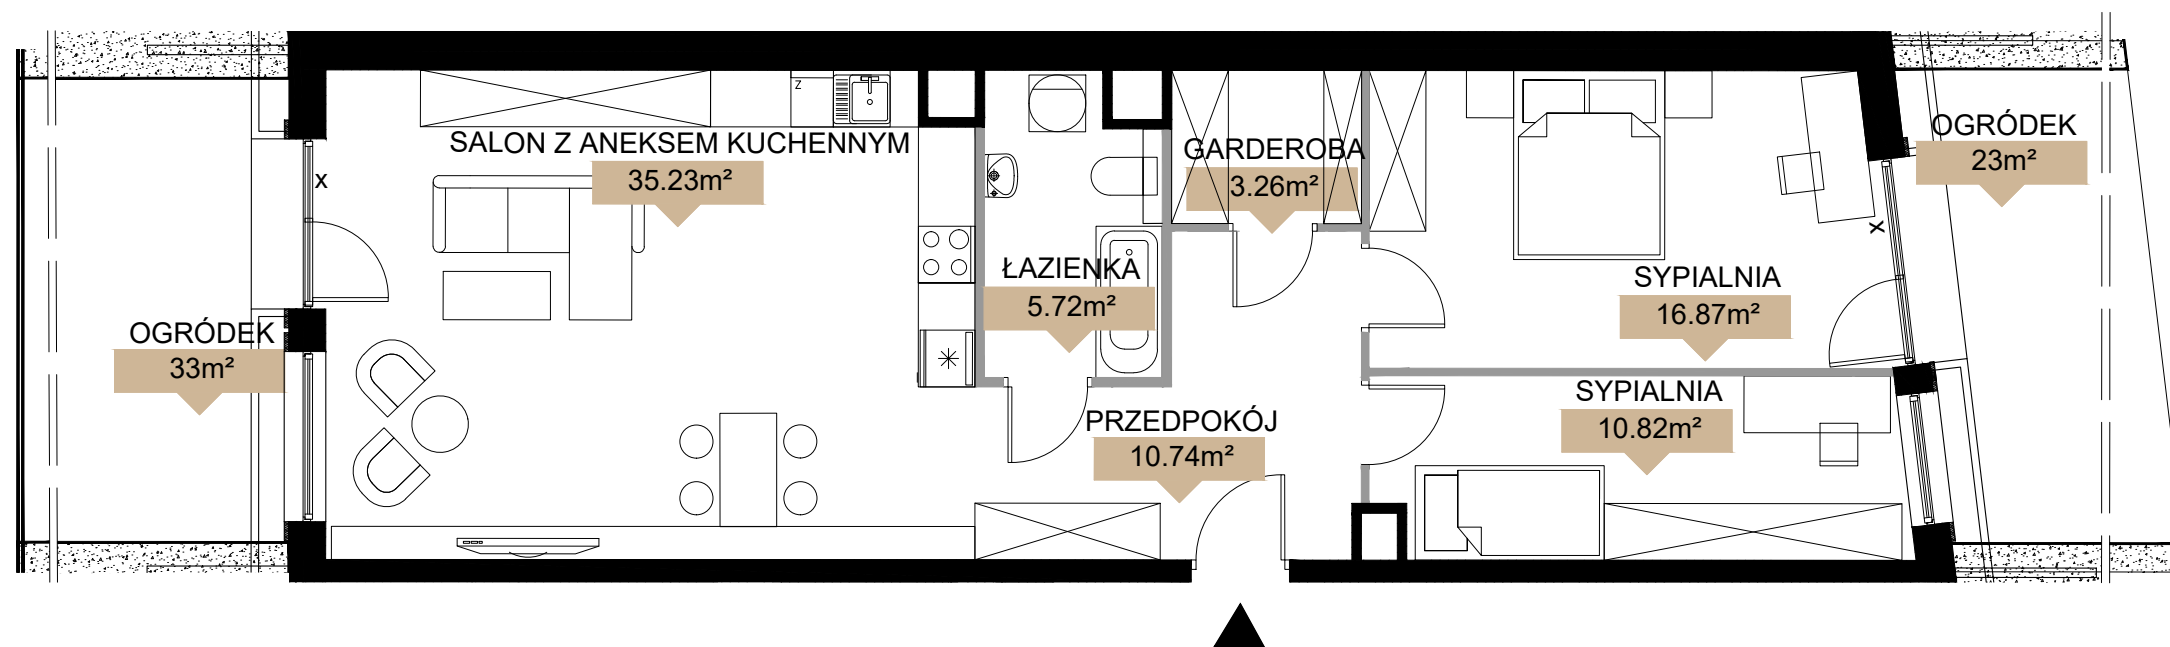

NINIEJSZE DANE SĄ POGLĄDOWE I MOGĄ ODBIEGAĆ OD REALIZACJI. POMIARÓW POD ZAKUP MEBLI, URZĄDZEŃ I WYPOSAŻENIA NALEŻY DOKONAĆ Z NATURY, PO ZAKOŃCZENIU REALIZACJI. ELEMENTY ARANŻACJI MIESZKANIA (DRZWI WEWNĘTRZNE, MEBLE, CERAMIKA SANITARNA, SPRZĘT AGD I RTV) NIE STANOWIĄ OFERTY HANDLOWEJ. POWIERZCHNIE OGRÓDKÓW, TARASÓW, BALKONÓW, LOGGII NIE PODLEGAJĄ OBMAROWI. PO TERENIE OGRÓDKA PRZYDOMOWEGO MOGĄ PRZEBIEGAĆ INSTALACJE WSPÓLNE, W SZCZEGÓLNOŚCI MOGĄ BYĆ SYTUOWANE STUDZIENKI KANALIZACYJNE.

Ściany bez możliwości demontażu
 Ściany z możliwością demontażu
X Okna nieotwieralne

Biuro Sprzedaży Echo Investment SA:
 ul. Krasickiego 30, Kraków
 tel. 12 666 06 45, www.echo-zam.pl