



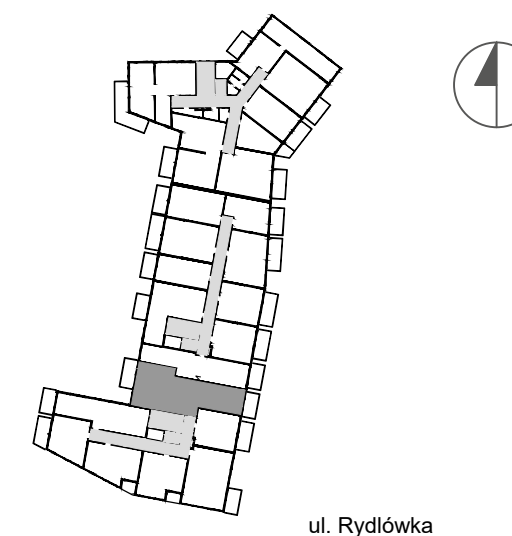

**PLAN LOKALU NR 05**  
KRAKÓW, UL. RYDLÓWKA

POW. UŻYTKOWA MIESZKANIA **94,59 m<sup>2</sup>**

BUDYNEK	C
KLATKA	1
PIĘTRO	1

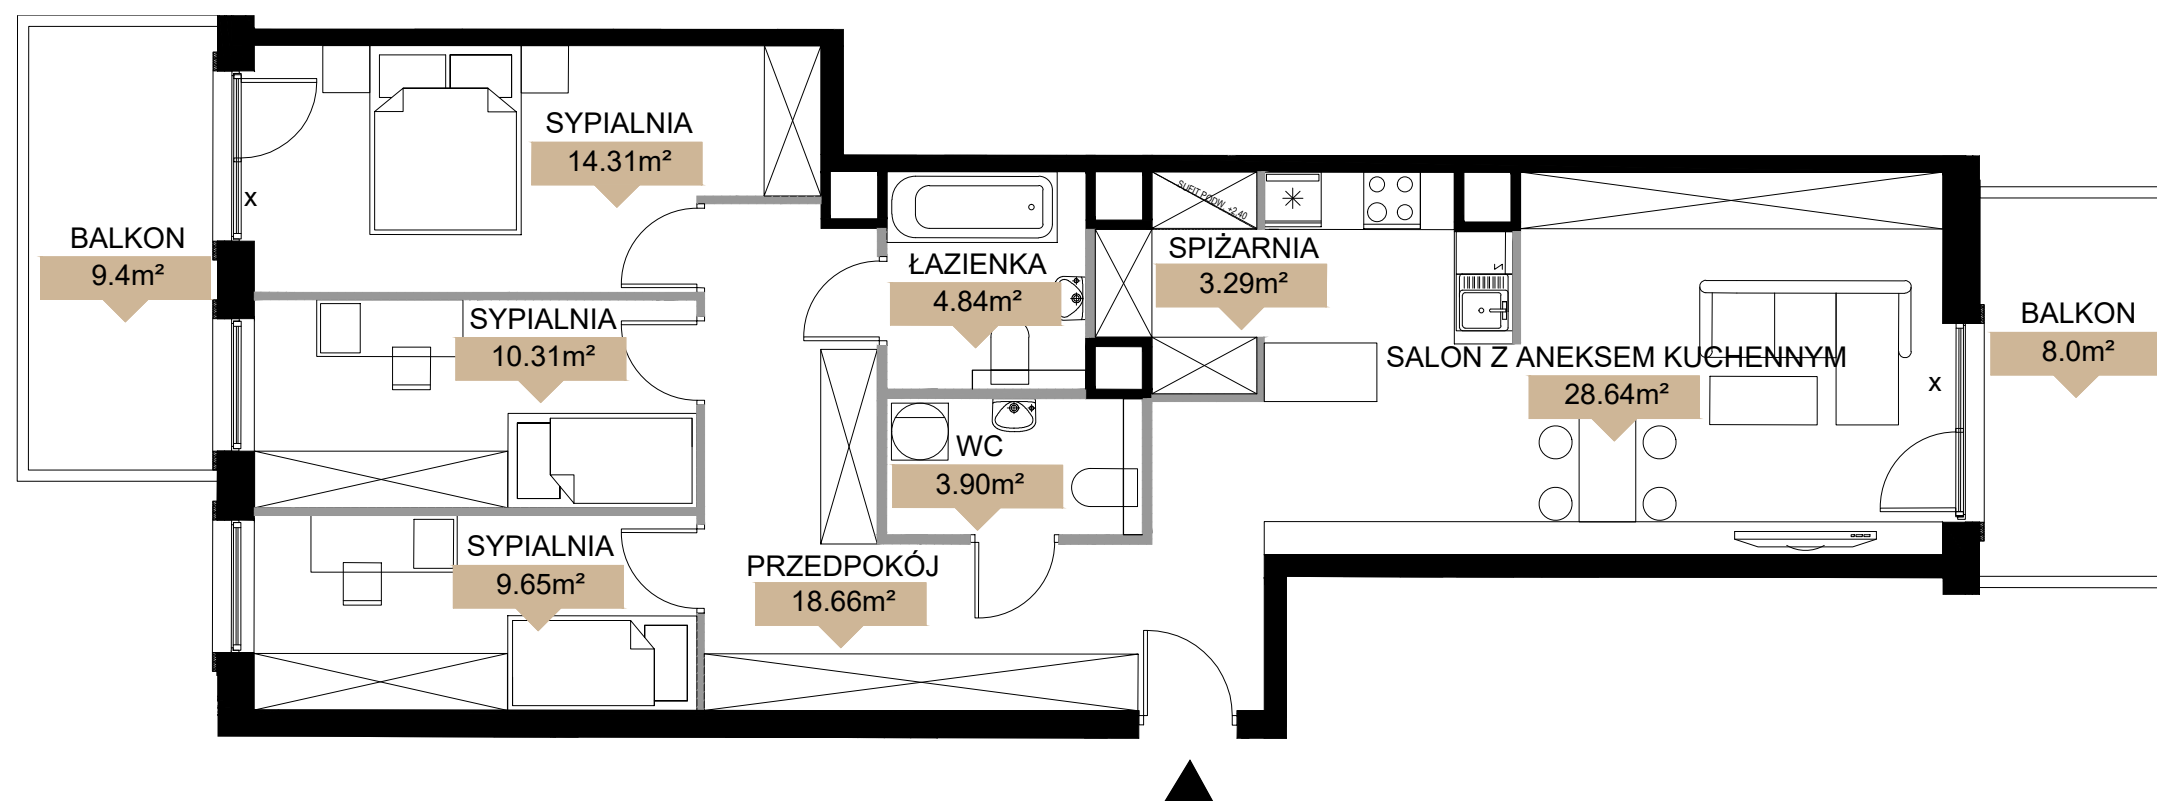

NINIEJSZE DANE SĄ POGLĄDOWE I MOGĄ ODBIEGAĆ OD REALIZACJI. POMIARÓW POD ZAKUP MEBLI, URZĄDZEŃ I WYPOSAŻENIA NALEŻY DOKONAĆ Z NATURY, PO ZAKOŃCZENIU REALIZACJI. ELEMENTY ARANŻACJI MIESZKANIA (DRZWI WEWNĘTRZNE, MEBLE, CERAMIKA SANITARNA, SPRZĘT AGD I RTV) NIE STANOWIĄ OFERTY HANDLOWEJ. POWIERZCHNIE OGRÓDKÓW, TARASÓW, BALKONÓW, LOGGII NIE PODLEGAJĄ OBMIAROWI. PO TERENIE OGRÓDKA PRZYDOMOWEGO MOGĄ PRZEBIEGAĆ INSTALACJE WSPÓLNE, W SZCZEGÓLNOŚCI MOGĄ BYĆ SYTUOWANE STUDZIENKI KANALIZACYJNE.

Ściany bez możliwości demontażu  
 Ściany z możliwością demontażu  
X Okna nietwieralne

Biuro Sprzedaży Echo Investment SA:  
 ul. Krasickiego 30, Kraków  
 tel. 12 666 06 45, [www.echo-zam.pl](http://www.echo-zam.pl)