





## PLAN LOKALU NR 10

|                     |         |                     |
|---------------------|---------|---------------------|
| ŁÓDŹ, UL. MILIONOWA | 1 POKÓJ | 40.21m <sup>2</sup> |
| BUDYNEK             |         | B1                  |
| NR KLATKI           |         | K1                  |
| PIĘTRO              |         | 2                   |
| NR LOKALU           |         | 10                  |


|                                     |                     |
|-------------------------------------|---------------------|
| WYS. POMIESZCZENIA                  | 2.62 m              |
| POW. UŻYTKOWA MIESZKANIA            | 40.21m <sup>2</sup> |
| 1 POKÓJ DZIENNY Z ANEKSEM KUCHENNYM | 29.79m <sup>2</sup> |
| 2 ŁAZIENKA                          | 5.22m <sup>2</sup>  |
| 3 PRZEDPOKÓJ                        | 5.20m <sup>2</sup>  |

|        |                    |
|--------|--------------------|
| BALKON | 3.27m <sup>2</sup> |
|--------|--------------------|

SCHEMATYCZNY RZUT KONDYGNACJI:

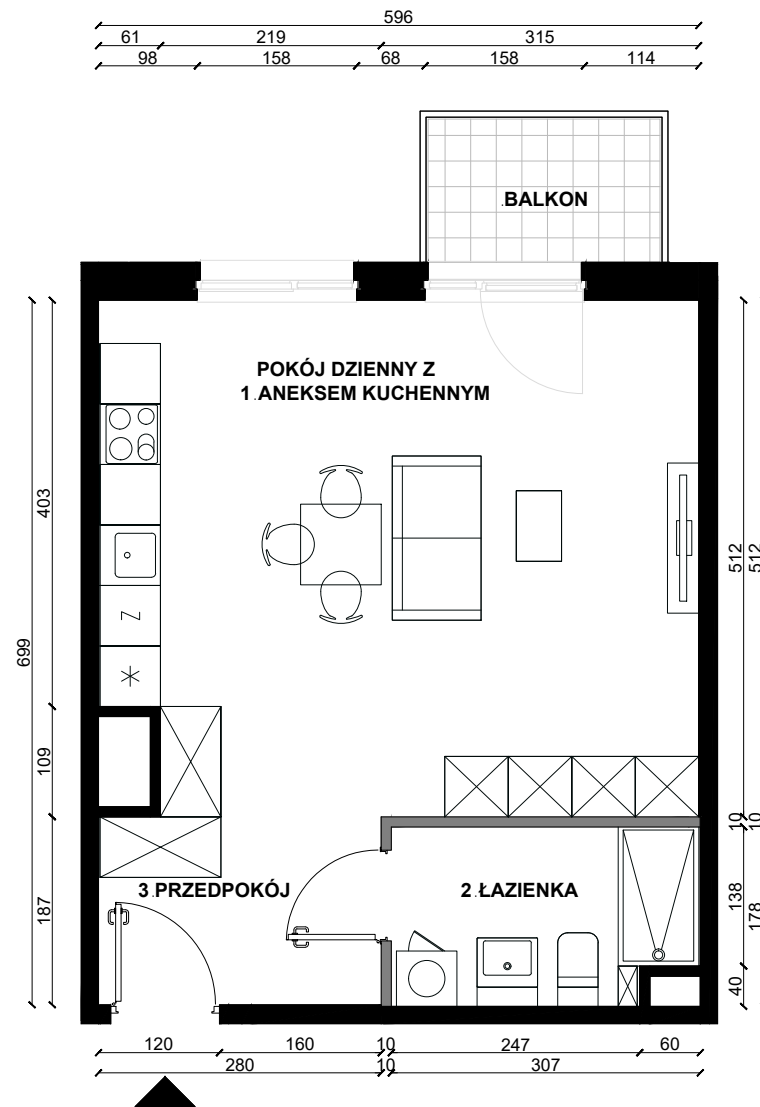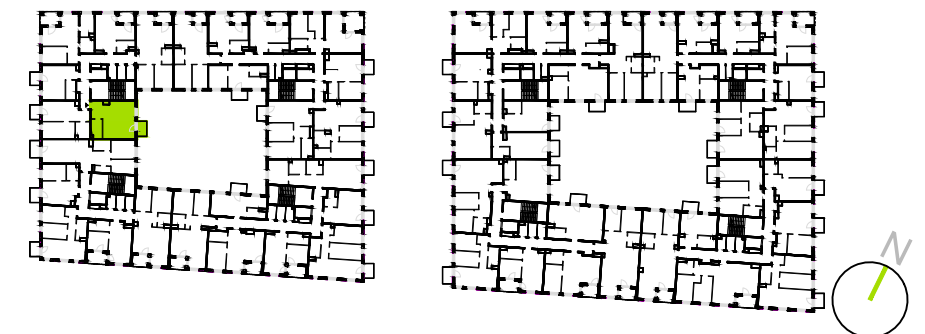

SKALA 1:75

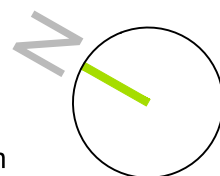

NINIEJSZE DANE SĄ POGŁĄDOWE I MOGĄ ODBIEGAĆ OD REALIZACJI. POMIARÓW POD ZAKUP MEBLI, URZĄDZEŃ I WYPOSAŻENIA NALEŻY DOKONAĆ Z NATURY, PO ZAKOŃCZENIU REALIZACJI. ELEMENTY ARANŻACJI MIESZKANIA (DRZWI WEWNĘTRZNE, MEBLE, CERAMIKA SANITARNA, SPRZĘT AGD I RTV) NIE STANOWIĄ OFERTY HANDLOWEJ. OZNACZENIE GRAFICZNE WYKOŃCZENIA BALKONU/ LOGGII/ TARASU NIE ODZWIERCIEDLA RZECZYWISTEGO UKŁADU MATERIAŁU WYKOŃCZENIOWEGO, A JEST JEDYNNIE POGŁĄDOWE. POWIERZCHNIE OGRÓDKÓW, TARASÓW, BALKONÓW, LOGGII NIE PODLEGAJĄ OBMIAROWI.

LEGENDA:

