




**ECHO**  
investment

## PLAN LOKALU NR 101


ŁÓDŹ, UL. MILIONOWA	2 POKOJE	42.47m <sup>2</sup>
BUDYNEK		B1
NR KLATKI		K4
PIĘTRO		0
NR LOKALU		101

WYS. POMIESZCZENIA	2.62 m
POW. UŻYTKOWA MIESZKANIA	42.47m <sup>2</sup>
1 POKÓJ DZIENNY Z ANEKSEM KUCHENNYM	21.51m <sup>2</sup>
2 SYPIALNIA	9.44m <sup>2</sup>
3 ŁAZIENKA	5.33m <sup>2</sup>
4 PRZEDPOKÓJ	6.19m <sup>2</sup>

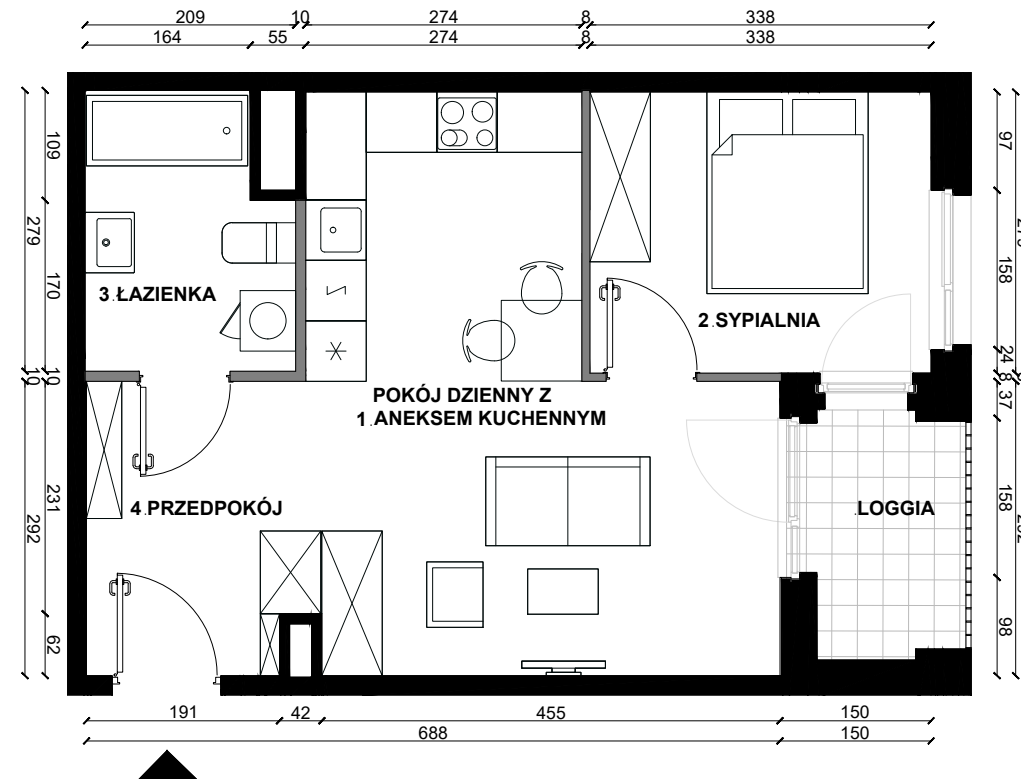


LOGGIA	3.59m <sup>2</sup>
--------	--------------------

SCHEMATYCZNY RZUT KONDYGNACJI:

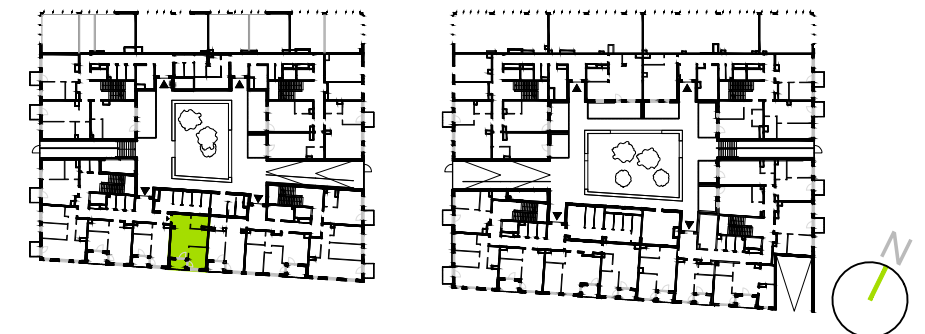

SKALA 1:75

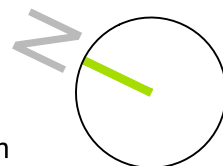

NINIEJSZE DANE SĄ POGLĄDOWE I MOGĄ ODBIEGAĆ OD REALIZACJI. POMIARÓW POD ZAKUP MEBLI, URZĄDZEŃ I WYPOSAŻENIA NALEŻY DOKONAĆ Z NATURY, PO ZAKOŃCZENIU REALIZACJI. ELEMENTY ARANŻACJI MIESZKANIA (DRZWI WEWNĘTRZNE, MEBLE, CERAMIKA SANITARNA, SPRZĘT AGD I RTV) NIE STANOWIĄ OFERTY HANDLOWEJ. OZNACZENIE GRAFICZNE WYKOŃCZENIA BALKONU/ LOGGI/ TARASU NIE ODZWIERCIEDLA RZECZYWISTEGO UKŁADU MATERIAŁU WYKOŃCZENIOWEGO, A JEST JEDYNNIE POGLĄDOWE. POWIERZCHNIE OGRÓDKÓW, TARASÓW, BALKONÓW, LOGGII NIE PODLEGAJĄ OBMIAROWI.

LEGENDA:

