



**ECHO**  
investment


## PLAN LOKALU NR 104

|                     |          |       |
|---------------------|----------|-------|
| ŁÓDŹ, UL. MILIONOWA | 3 POKOJE | 54.12 |
| BUDYNEK             |          | B1    |
| NR KLATKI           |          | K4    |
| PIĘTRO              |          | 0     |
| NR LOKALU           |          | 104   |


|                                     |                     |
|-------------------------------------|---------------------|
| WYS. POMIESZCZENIA                  | 2.62 m              |
| POW. UŻYTKOWA MIESZKANIA            | 54.12               |
| 1 POKÓJ DZIENNY Z ANEKSEM KUCHENNYM | 21.39m <sup>2</sup> |
| 2 SYPIALNIA                         | 10.37m <sup>2</sup> |
| 3 SYPIALNIA                         | 9.61m <sup>2</sup>  |
| 4 ŁAZIENKA                          | 5.34m <sup>2</sup>  |
| 5 PRZEDPOKÓJ                        | 2.72m <sup>2</sup>  |
| 6 KOMUNIKACJA                       | 4.69m <sup>2</sup>  |

BALKON 3.34m<sup>2</sup>

SCHEMATYCZNY RZUT KONDYGNACJI:

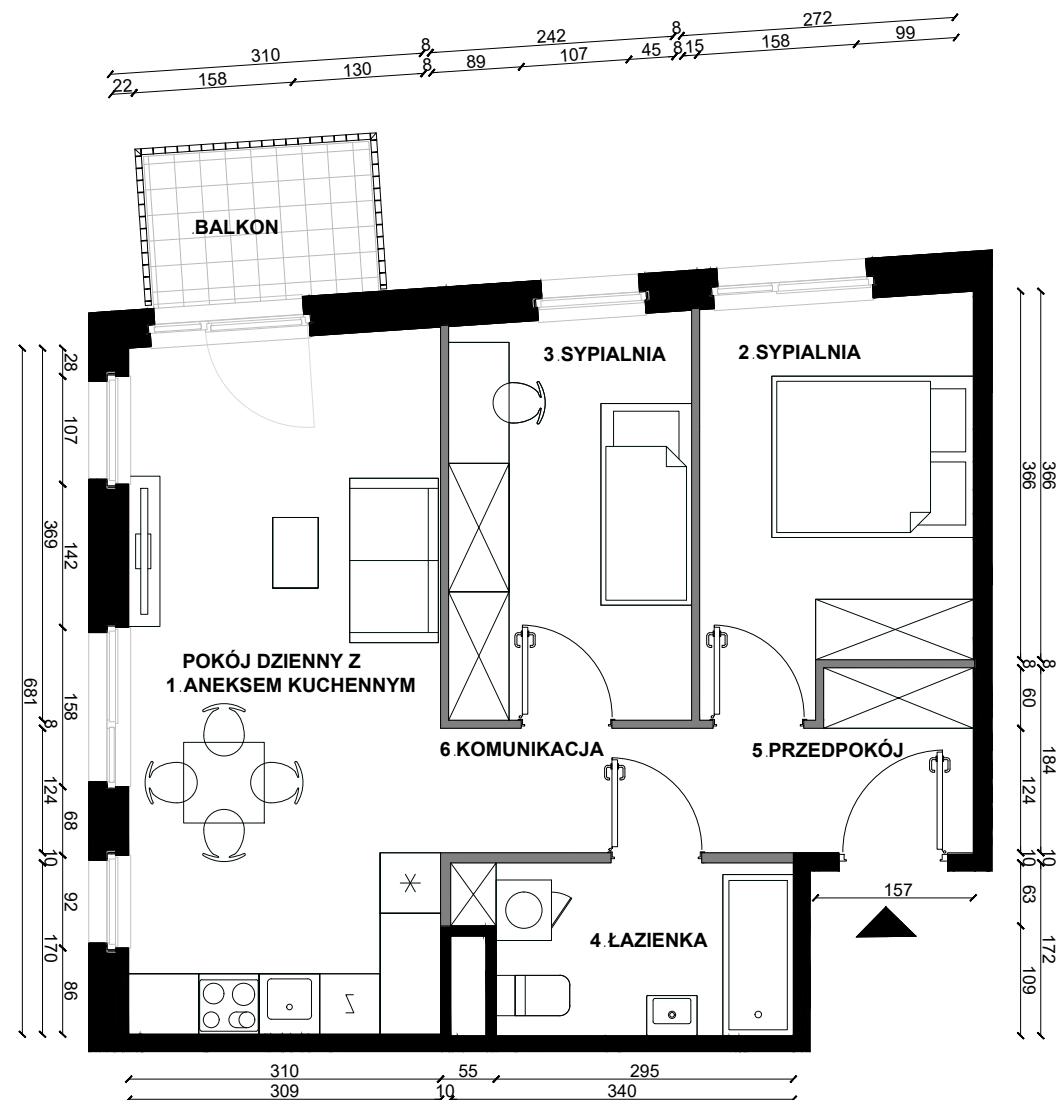

SKALA 1:75

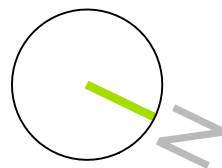

NINIEJSZE DANE SĄ POGŁĄDOWE I MOGĄ ODBIEGAĆ OD REALIZACJI. POMIARÓW POD ZAKUP MEBLI, URZĄDZEŃ I WYPOSAŻENIA NALEŻY DOKONAĆ Z NATURY, PO ZAKOŃCZENIU REALIZACJI. ELEMENTY ARANŻACJI MIESZKANIA (DRZWI WEWNĘTRZNE, MEBLE, CERAMIKA SANITARNA, SPRZĘT AGD I RTV) NIE STANOWIĄ OFERTY HANDLOWEJ. OZNACZENIE GRAFICZNE WYKOŃCZENIA BALKONU/ LOGGII/ TARASU NIE ODZWIERCIEDLA RZECZYWISTEGO UKŁADU MATERIAŁU WYKOŃCZENIOWEGO, A JEST JEDYNNIE POGŁĄDOWE. POWIERZCHNIE OGRÓDKÓW, TARASÓW, BALKONÓW, LOGGII NIE PODLEGAJĄ OBMIAROWI.

LEGENDA:

