




ECHO
investment

PLAN LOKALU NR 112

ŁÓDŹ, UL. MILIONOWA	2 POKOJE	37.01m ²
BUDYNEK		B1
NR KLATKI		K4
PIĘTRO		2
NR LOKALU		112

WYS. POMIESZCZENIA	2.62 m
POW. UŻYTKOWA MIESZKANIA	37.01m ²
1 POKÓJ DZIENNY Z ANEKSEM KUCHENNYM	19.26m ²
2 SYPIALNIA	9.89m ²
3 ŁAZIENKA	5.20m ²
4 PRZEDPOKÓJ	2.66m ²

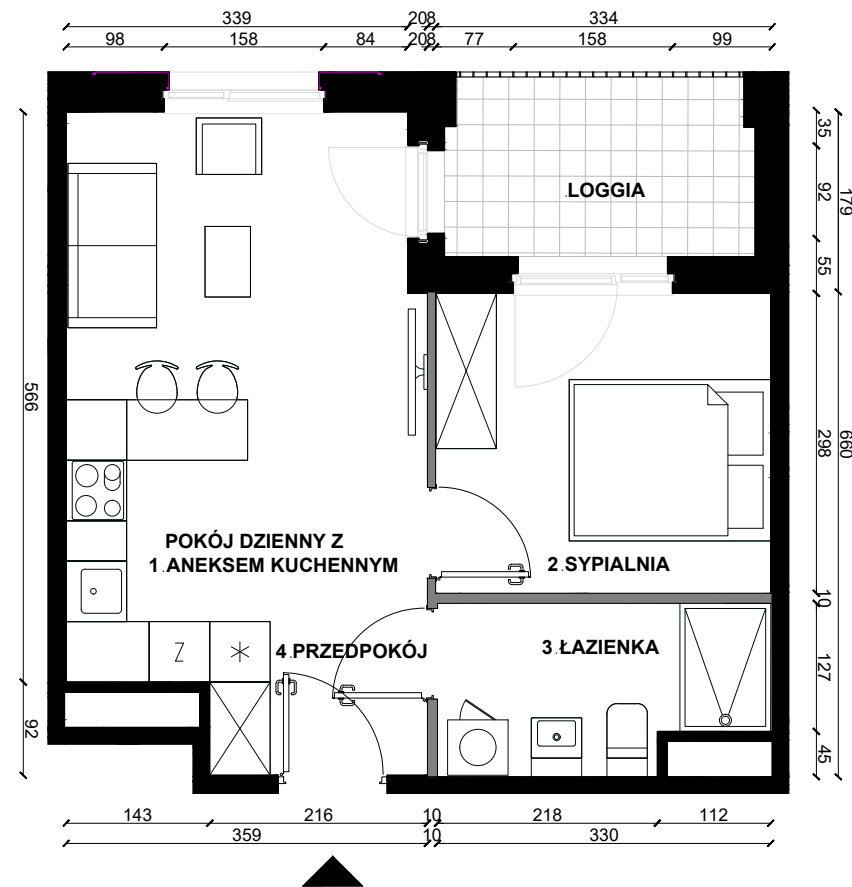


LOGGIA	5.40m ²
--------	--------------------

SCHEMATYCZNY RZUT KONDYGNACJI:



SKALA 1:75

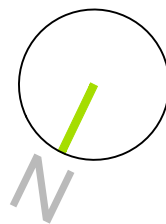

NINIEJSZE DANE SĄ POGLĄDOWE I MOGĄ ODBIEGAĆ OD REALIZACJI. POMIARÓW POD ZAKUP MEBLI, URZĄDZEŃ I WYPOSAŻENIA NALEŻY DOKONAĆ Z NATURY, PO ZAKOŃCZENIU REALIZACJI. ELEMENTY ARANŻACJI MIESZKANIA (DRZWI WEWNĘTRZNE, MEBLE, CERAMIKA SANITARNA, SPRZĘT AGD I RTV) NIE STANOWIĄ OFERTY HANDLOWEJ. OZNACZENIE GRAFICZNE WYKOŃCZENIA BALKONU/ LOGGII/ TARASU NIE ODZWIERCIEDLA RZECZYWISTEGO UKŁADU MATERIAŁU WYKOŃCZENIOWEGO, A JEST JEDYNNIE POGLĄDOWE. POWIERZCHNIE OGRÓDKÓW, TARASÓW, BALKONÓW, LOGGII NIE PODLEGAJĄ OBMIAROWI.

LEGENDA:

