



ECHO
investment


PLAN LOKALU NR 113

ŁÓDŹ, UL. MILIONOWA	3 POKOJE	54.12m ²
BUDYNEK		B1
NR KLATKI		K4
PIĘTRO		2
NR LOKALU		113


WYS. POMIESZCZENIA	2.62 m
POW. UŻYTKOWA MIESZKANIA	54.12m ²
1 POKÓJ DZIENNY Z ANEKSEM KUCHENNYM	21.39m ²
2 SYPIALNIA	10.38m ²
3 SYPIALNIA	9.62m ²
4 ŁAZIENKA	5.34m ²
5 PRZEDPOKÓJ	2.72m ²
6 KOMUNIKACJA	4.67m ²

BALKON	3.34m ²
--------	--------------------

SCHEMATYCZNY RZUT KONDYGNACJI:

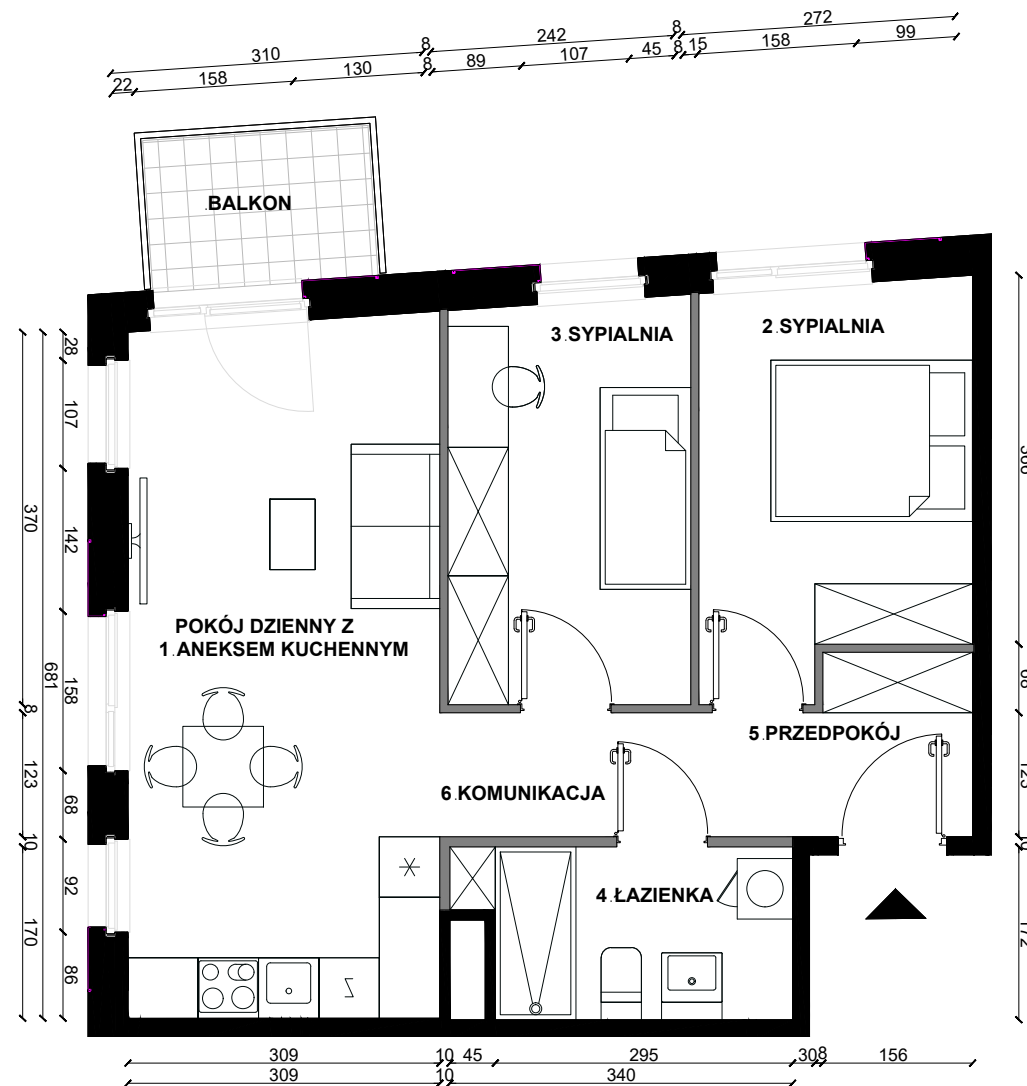

SKALA 1:75

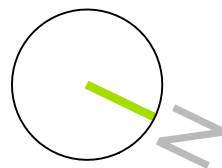

NINIEJSZE DANE SĄ POGŁĄDOWE I MOGĄ ODBIEGAĆ OD REALIZACJI. POMIARÓW POD ZAKUP MEBLI, URZĄDZEŃ I WYPOSAŻENIA NALEŻY DOKONAĆ Z NATURY, PO ZAKOŃCZENIU REALIZACJI. ELEMENTY ARANŻACJI MIESZKANIA (DRZWI WEWNĘTRZNE, MEBLE, CERAMIKA SANITARNA, SPRZĘT AGD I RTV) NIE STANOWIĄ OFERTY HANDLOWEJ. OZNACZENIE GRAFICZNE WYKOŃCZENIA BALKONU/ LOGGII/ TARASU NIE ODZWIERCIEDLA RZECZYWISTEGO UKŁADU MATERIAŁU WYKOŃCZENIOWEGO, A JEST JEDYNNIE POGŁĄDOWE. POWIERZCHNIE OGRÓDKÓW, TARASÓW, BALKONÓW, LOGGII NIE PODLEGAJĄ OBMIAROWI.

LEGENDA:

