





## PLAN LOKALU NR 116

ŁÓDŹ, UL. MILIONOWA	3 POKOJE	61.97m <sup>2</sup>
BUDYNEK		B1
NR KLATKI		K4
PIĘTRO		3
NR LOKALU		116


WYS. POMIESZCZENIA	2.62 m
POW. UŻYTKOWA MIESZKANIA	61.97m <sup>2</sup>
1 POKÓJ DZIENNY Z ANEKSEM KUCHENNYM	29.71m <sup>2</sup>
2 SYPIALNIA	11.44m <sup>2</sup>
3 SYPIALNIA	8.91m <sup>2</sup>
4 ŁAZIENKA	4.04m <sup>2</sup>
5 PRZEDPOKÓJ	7.87m <sup>2</sup>

LOGGIA	4.33m <sup>2</sup>
--------	--------------------

SCHEMATYCZNY RZUT KONDYGNACJI:

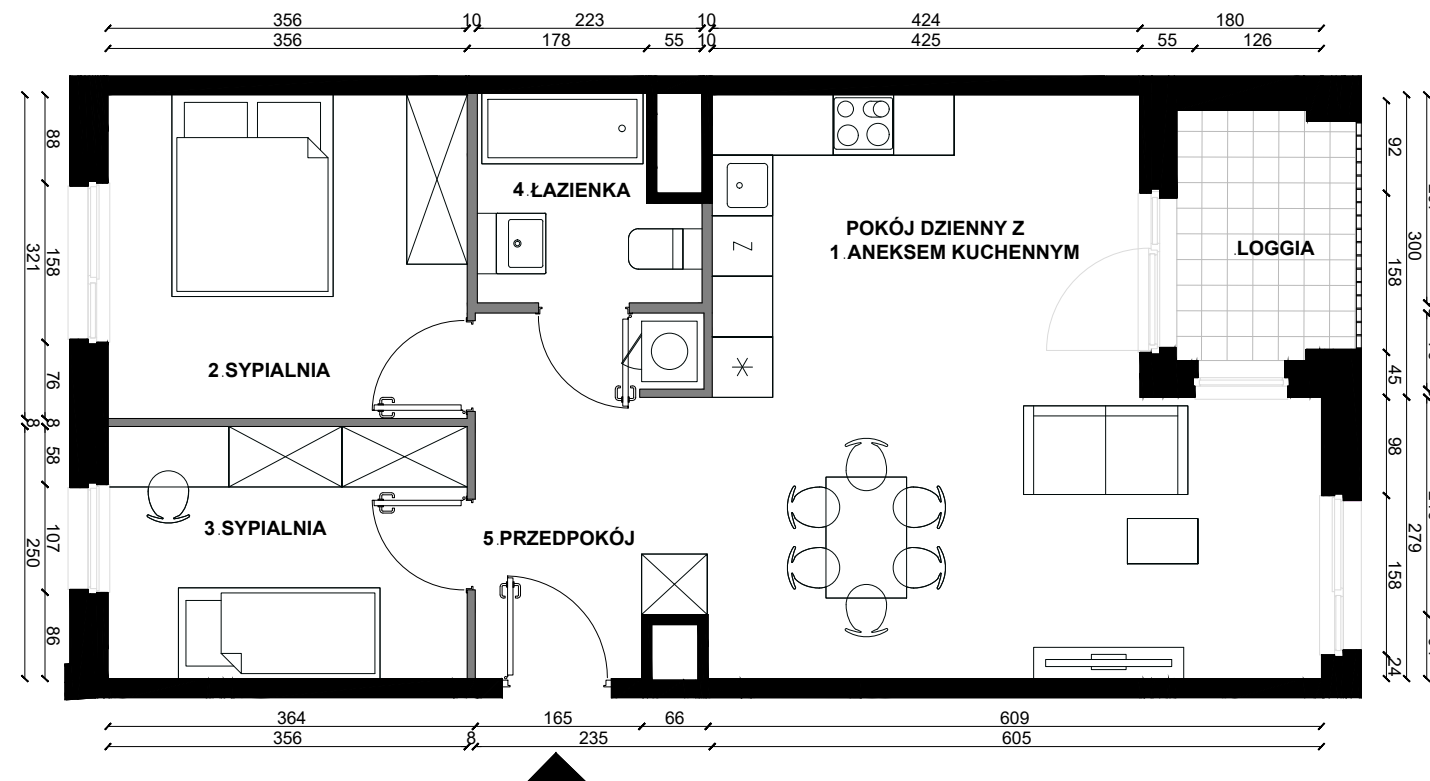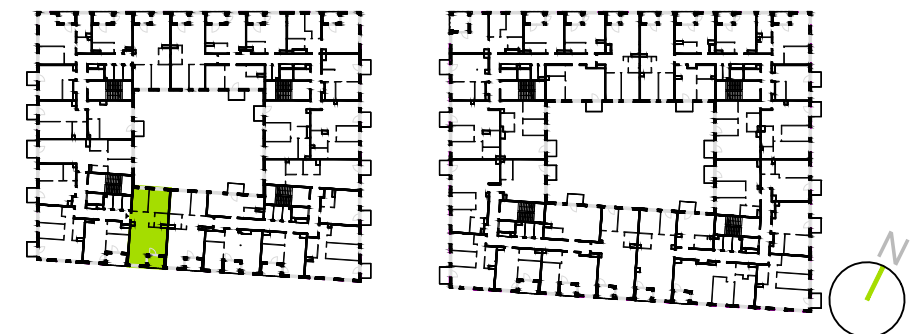

SKALA 1:75

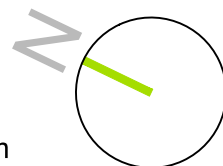

NINIEJSZE DANE SĄ POGŁĄDOWE I MOGĄ ODBIEGAĆ OD REALIZACJI. POMIARÓW POD ZAKUP MEBLI, URZĄDZEŃ I WYPOSAŻENIA NALEŻY DOKONAĆ Z NATURY, PO ZAKOŃCZENIU REALIZACJI. ELEMENTY ARANŻACJI MIESZKANIA (DRZWI WEWNĘTRZNE, MEBLE, CERAMIKA SANITARNA, SPRZĘT AGD I RTV) NIE STANOWIĄ OFERTY HANDLOWEJ. OZNACZENIE GRAFICZNE WYKOŃCZENIA BALKONU/ LOGGI/ TARASU NIE ODZWIERCIEDLA RZECZYWISTEGO UKŁADU MATERIAŁU WYKOŃCZENIOWEGO, A JEST JEDYNNIE POGŁĄDOWE. POWIERZCHNIE OGRÓDKÓW, TARASÓW, BALKONÓW, LOGGII NIE PODLEGAJĄ OBMIAROWI.

LEGENDA:

