


PLAN LOKALU NR 121

ŁÓDŹ, UL. MILIONOWA	3 POKOJE	61.95m ²
BUDYNEK		B1
NR KLATKI		K4
PIĘTRO		4
NR LOKALU		121

WYS. POMIESZCZENIA	2.62 m
POW. UŻYTKOWA MIESZKANIA	61.95m ²
1 POKÓJ DZIENNY Z ANEKSEM KUCHENNYM	29.60m ²
2 SYPIALNIA	11.44m ²
3 SYPIALNIA	8.91m ²
3 ŁAZIENKA	4.04m ²
4 PRZEDPOKÓJ	7.96m ²

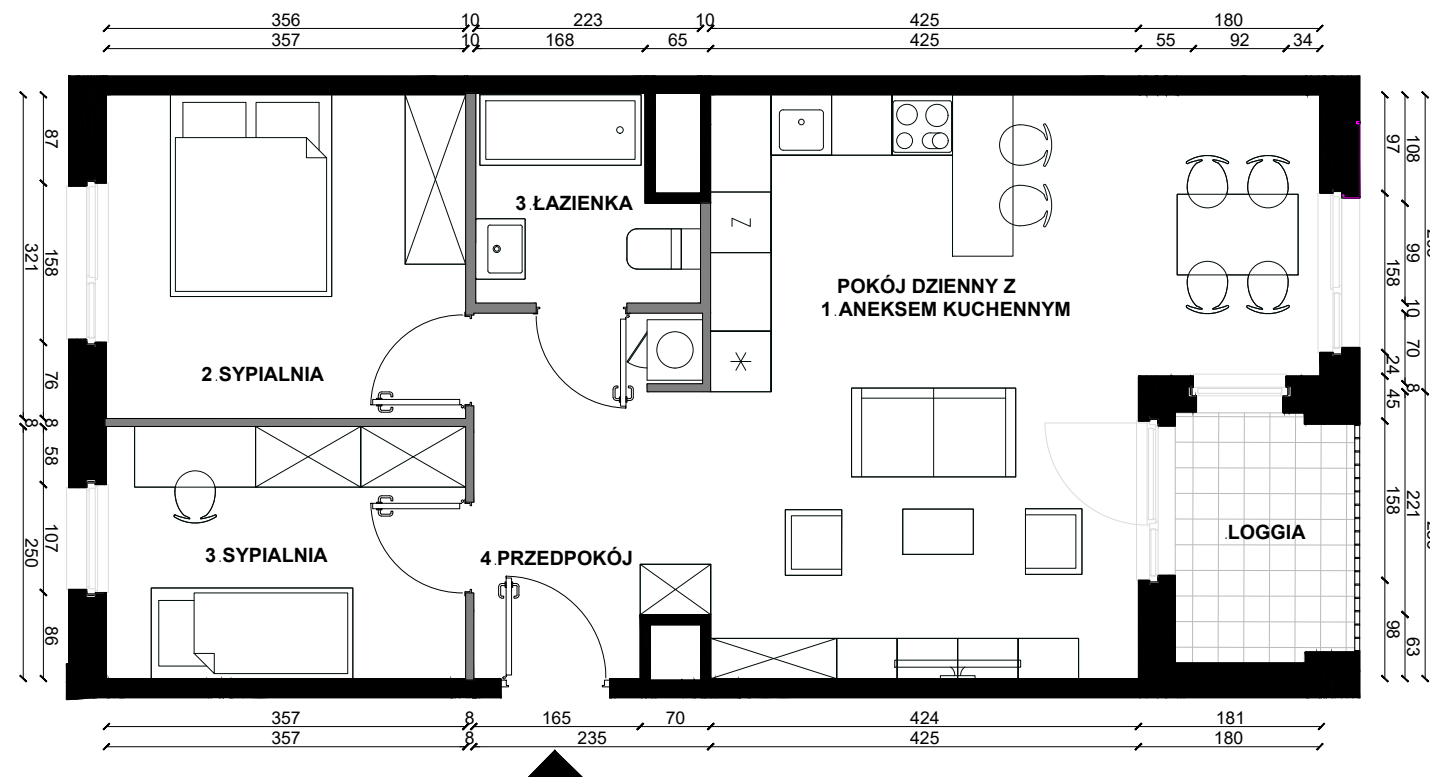


LOGGIA	4.33m ²
--------	--------------------

SCHEMATYCZNY RZUT KONDYGNACJI:



SKALA 1:75

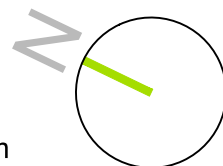

NINIEJSZE DANE SĄ POGŁĄDOWE I MOGĄ ODBIEGAĆ OD REALIZACJI. POMIARÓW POD ZAKUP MEBLI, URZĄDZEŃ I WYPOSAŻENIA NALEŻY DOKONAĆ Z NATURY, PO ZAKOŃCZENIU REALIZACJI. ELEMENTY ARANŻACJI MIESZKANIA (DRZWI WEWNĘTRZNE, MEBLE, CERAMIKA SANITARNA, SPRZĘT AGD I RTV) NIE STANOWIĄ OFERTY HANDLOWEJ. OZNACZENIE GRAFICZNE WYKOŃCZENIA BALKONU/ LOGGII/ TARASU NIE ODZWIERCIEDLA RZECZYWISTEGO UKŁADU MATERIAŁU WYKOŃCZENIOWEGO, A JEST JEDYNNIE POGŁĄDOWE. POWIERZCHNIE OGRÓDKÓW, TARASÓW, BALKONÓW, LOGGII NIE PODLEGAJĄ OBMIAROWI.

LEGENDA:

