



ECHO
investment



PLAN LOKALU NR 19

ŁÓDŹ, UL. MILIONOWA	2 POKOJE	53.45m ²
BUDYNEK		B1
NR KLATKI		K1
PIĘTRO		3
NR LOKALU		19


WYS. POMIESZCZENIA	2.62 m
POW. UŻYTKOWA MIESZKANIA	53.45m ²
1 POKÓJ DZIENNY	24.13m ²
2 KUCHNIA	7.84m ²
3 SYPIALNIA	11.03m ²
4 ŁAZIENKA	5.44m ²
5 PRZEDPOKÓJ	5.01m ²

LOGGIA	4.33m ²
--------	--------------------

SCHEMATYCZNY RZUT KONDYGNACJI:

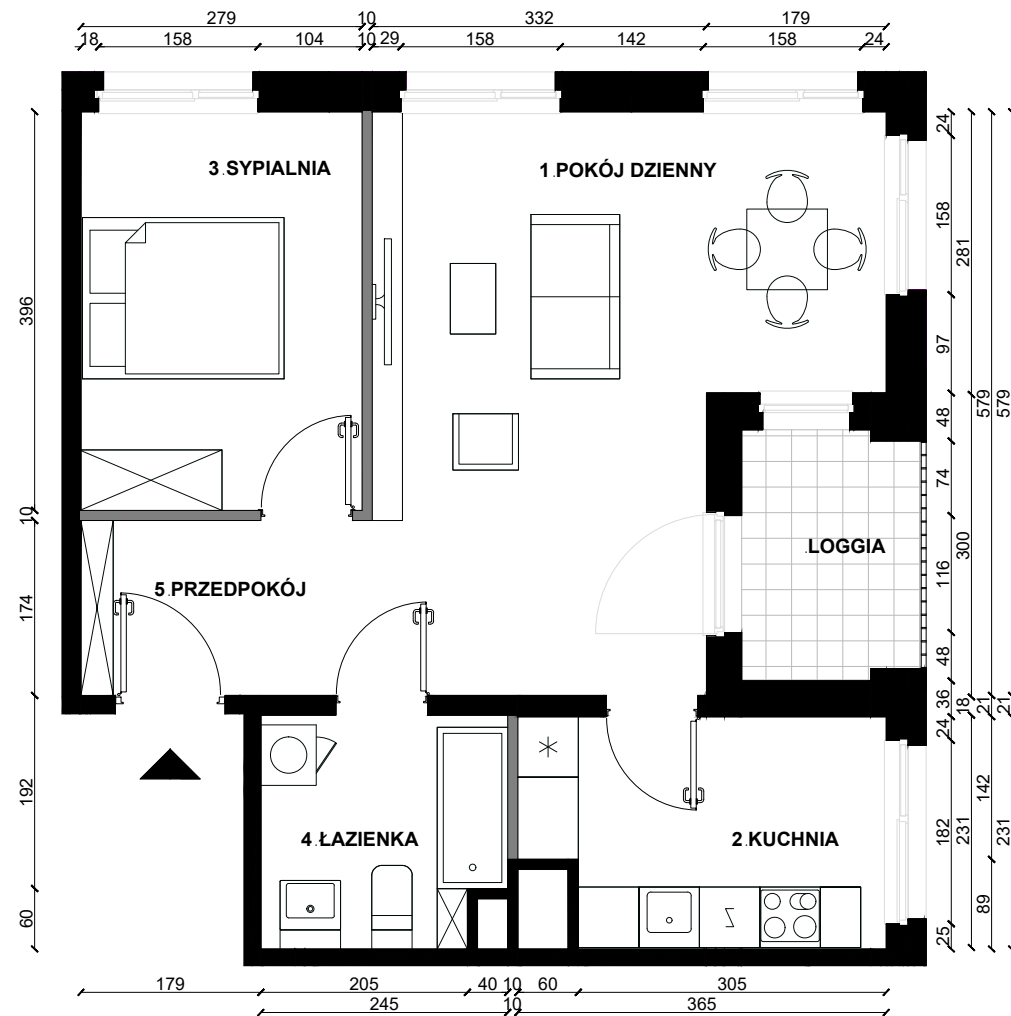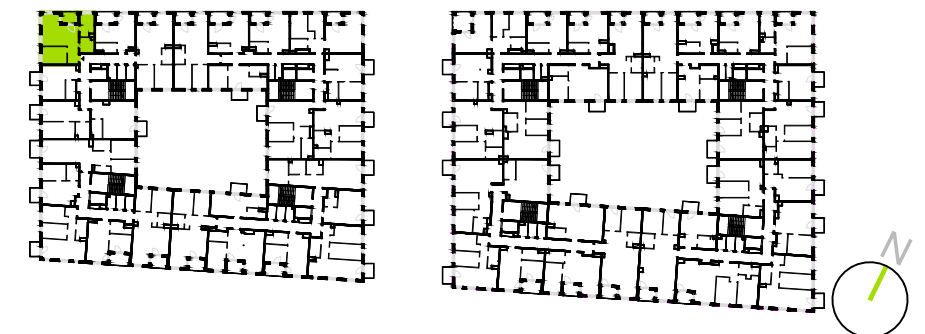

SKALA 1:75

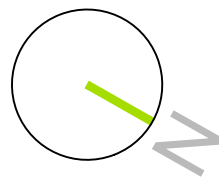

NINIEJSZE DANE SĄ POGŁĄDOWE I MOGĄ ODBIEGAĆ OD REALIZACJI. POMIARÓW POD ZAKUP MEBLI, URZĄDZEŃ I WYPOSAŻENIA NALEŻY DOKONAĆ Z NATURY, PO ZAKOŃCZENIU REALIZACJI. ELEMENTY ARANŻACJI MIESZKANIA (DRZWI WEWNĘTRZNE, MEBLE, CERAMIKA SANITARNA, SPRZĘT AGD I RTV) NIE STANOWIĄ OFERTY HANDLOWEJ. OZNACZENIE GRAFICZNE WYKOŃCZENIA BALKONU/ LOGGII/ TARASU NIE ODZWIERCIEDLA RZECZYWISTEGO UKŁADU MATERIAŁU WYKOŃCZENIOWEGO, A JEST JEDYNNIE POGŁĄDOWE. POWIERZCHNIE OGRÓDKÓW, TARASÓW, BALKONÓW, LOGGII NIE PODLEGAJĄ OBMIAROWI.

LEGENDA:

