



ECHO
investment


PLAN LOKALU NR 22

ŁÓDŹ, UL. MILIONOWA	1 POKÓJ	40.21m ²
BUDYNEK		B1
NR KLATKI		K1
PIĘTRO		4
NR LOKALU		22


WYS. POMIESZCZENIA	2.62 m
POW. UŻYTKOWA MIESZKANIA	40.21m ²
1 POKÓJ DZIENNY Z ANEKSEM KUCHENNYM	29.79m ²
2 ŁAZIENKA	5.22m ²
3 PRZEDPOKÓJ	5.20m ²

BALKON	3.27m ²
--------	--------------------

SCHEMATYCZNY RZUT KONDYGNACJI:

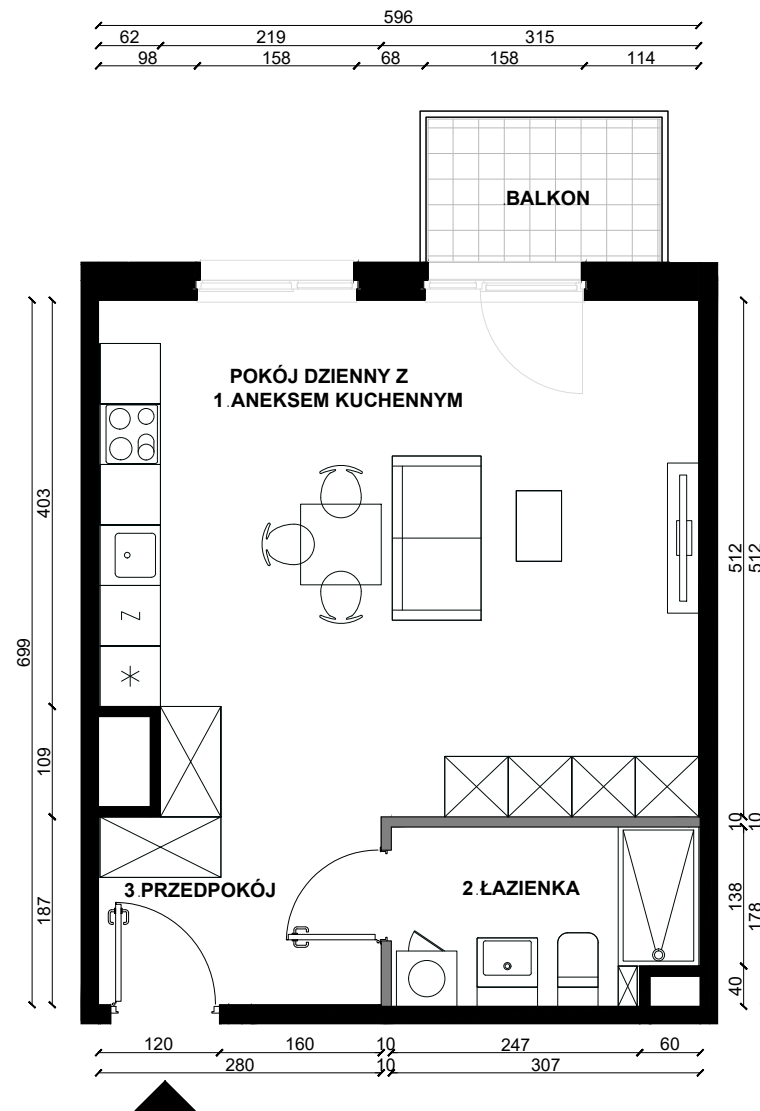

SKALA 1:75

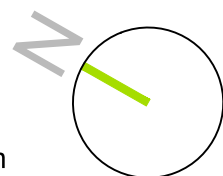

NINIEJSZE DANE SĄ POGŁĄDOWE I MOGĄ ODBIEGAĆ OD REALIZACJI. POMIARÓW POD ZAKUP MEBLI, URZĄDZEŃ I WYPOSAŻENIA NALEŻY DOKONAĆ Z NATURY, PO ZAKOŃCZENIU REALIZACJI. ELEMENTY ARANŻACJI MIESZKANIA (DRZWI WEWNĘTRZNE, MEBLE, CERAMIKA SANITARNA, SPRZĘT AGD I RTV) NIE STANOWIĄ OFERTY HANDLOWEJ. OZNACZENIE GRAFICZNE WYKOŃCZENIA BALKONU/ LOGGI/ TARASU NIE ODZWIERCIEDLA RZECZYWISTEGO UKŁADU MATERIAŁU WYKOŃCZENIOWEGO, A JEST JEDYNNIE POGŁĄDOWE. POWIERZCHNIE OGRÓDKÓW, TARASÓW, BALKONÓW, LOGGII NIE PODLEGAJĄ OBMIAROWI.

LEGENDA:

