




## PLAN LOKALU NR 23

|                     |          |                     |
|---------------------|----------|---------------------|
| ŁÓDŹ, UL. MILIONOWA | 2 POKOJE | 40.82m <sup>2</sup> |
| BUDYNEK             |          | B1                  |
| NR KLATKI           |          | K1                  |
| PIĘTRO              |          | 4                   |
| NR LOKALU           |          | 23                  |


|                                     |                     |
|-------------------------------------|---------------------|
| WYS. POMIESZCZENIA                  | 2.62 m              |
| POW. UŻYTKOWA MIESZKANIA            | 40.82m <sup>2</sup> |
| 1 POKÓJ DZIENNY Z ANEKSEM KUCHENNYM | 18.22m <sup>2</sup> |
| 2 SYPIALNIA                         | 13.74m <sup>2</sup> |
| 3 ŁAZIENKA                          | 5.78m <sup>2</sup>  |
| 4 PRZEDPOKÓJ                        | 3.08m <sup>2</sup>  |

|        |                    |
|--------|--------------------|
| BALKON | 3.34m <sup>2</sup> |
|--------|--------------------|

SCHEMATYCZNY RZUT KONDYGNACJI:

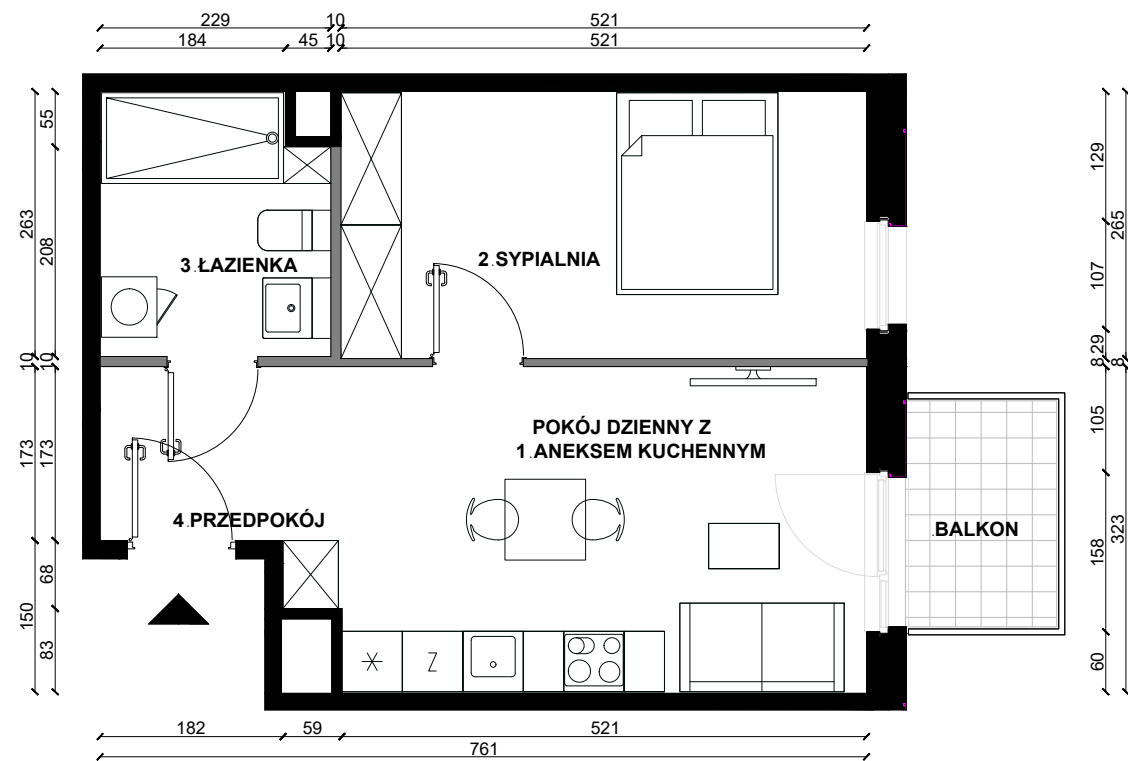

SKALA 1:75

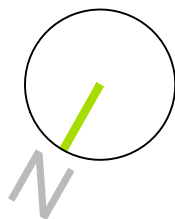

NINIEJSZE DANE SĄ POGLĄDOWE I MOGĄ ODBIEGAĆ OD REALIZACJI. POMIARÓW POD ZAKUP MEBLI, URZĄDZEŃ I WYPOSAŻENIA NALEŻY DOKONAĆ Z NATURY, PO ZAKOŃCZENIU REALIZACJI. ELEMENTY ARANŻACJI MIESZKANIA (DRZWI WEWNĘTRZNE, MEBLE, CERAMIKA SANITARNA, SPRZĘT AGD I RTV) NIE STANOWIĄ OFERTY HANDLOWEJ. OZNACZENIE GRAFICZNE WYKOŃCZENIA BALKONU/ LOGGII/ TARASU NIE ODZWIERCIEDLA RZECZYWISTEGO UKŁADU MATERIAŁU WYKOŃCZENIOWEGO, A JEST JEDYNNIE POGLĄDOWE. POWIERZCHNIE OGRÓDKÓW, TARASÓW, BALKONÓW, LOGGII NIE PODLEGAJĄ OBMIAROWI.

LEGENDA:

