



ECHO
investment


PLAN LOKALU NR 31

ŁÓDŹ, UL. MILIONOWA	2 POKOJE	51.10m ²
BUDYNEK		B1
NR KLATKI		K2
PIĘTRO		0
NR LOKALU		31


WYS. POMIESZCZENIA	2.62 m
POW. UŻYTKOWA MIESZKANIA	51.10m ²
1 POKÓJ DZIENNY Z ANEKSEM KUCHENNYM	28.18m ²
2 SYPIALNIA	11.04m ²
3 ŁAZIENKA	4.83m ²
4 PRZEDPOKÓJ	7.05m ²

BALKON 3.34m²

SCHEMATYCZNY RZUT KONDYGNACJI:

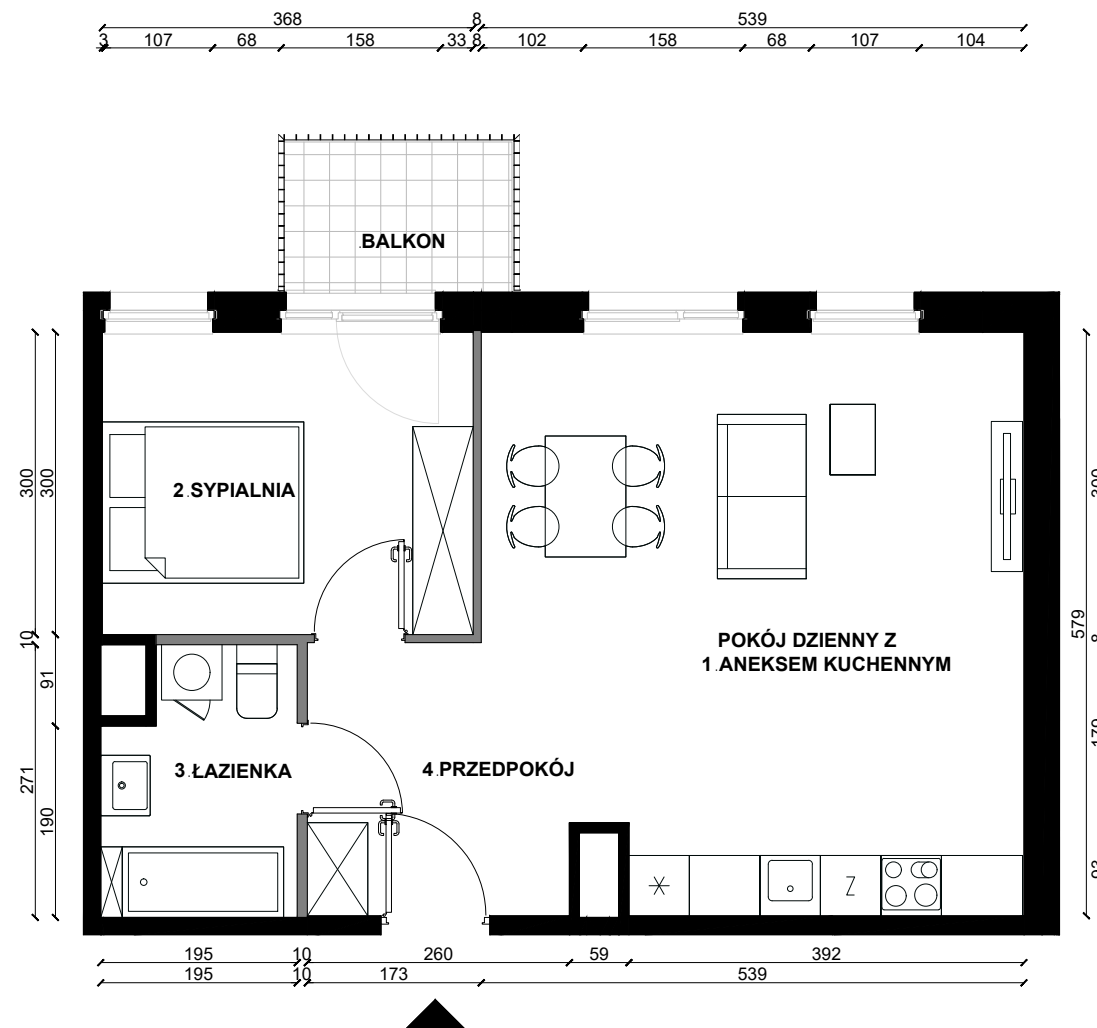

SKALA 1:75

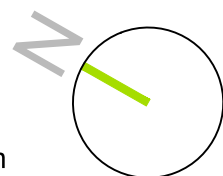

NINIEJSZE DANE SĄ POGLĄDOWE I MOGĄ ODBIEGAĆ OD REALIZACJI. POMIARÓW POD ZAKUP MEBLI, URZĄDZEŃ I WYPOSAŻENIA NALEŻY DOKONAĆ Z NATURY, PO ZAKOŃCZENIU REALIZACJI. ELEMENTY ARANŻACJI MIESZKANIA (DRZWI WEWNĘTRZNE, MEBLE, CERAMIKA SANITARNA, SPRZĘT AGD I RTV) NIE STANOWIĄ OFERTY HANDLOWEJ. OZNACZENIE GRAFICZNE WYKOŃCZENIA BALKONU/ LOGGII/ TARASU NIE ODZWIERCIEDLA RZECZYWISTEGO UKŁADU MATERIAŁU WYKOŃCZENIOWEGO, A JEST JEDYNNIE POGLĄDOWE. POWIERZCHNIE OGRÓDKÓW, TARASÓW, BALKONÓW, LOGGII NIE PODLEGAJĄ OBMIAROWI.

LEGENDA:

