




## PLAN LOKALU NR 32

ŁÓDŹ, UL. MILIONOWA	1 POKÓJ	34.49m <sup>2</sup>
BUDYNEK		B1
NR KLATKI		K2
PIĘTRO		0
NR LOKALU		32


WYS. POMIESZCZENIA	2.62 m
POW. UŻYTKOWA MIESZKANIA	34.49m <sup>2</sup>
1 POKÓJ DZIENNY Z ANEKSEM KUCHENNYM	26.46m <sup>2</sup>
2 ŁAZIENKA	4.51m <sup>2</sup>
3 PRZEDPOKÓJ	3.52m <sup>2</sup>

OGRÓDEK w tym TARAS	≈ 10.35m <sup>2</sup> ≈ 5.82m <sup>2</sup>
------------------------	---

SCHEMATYCZNY RZUT KONDYGNACJI:

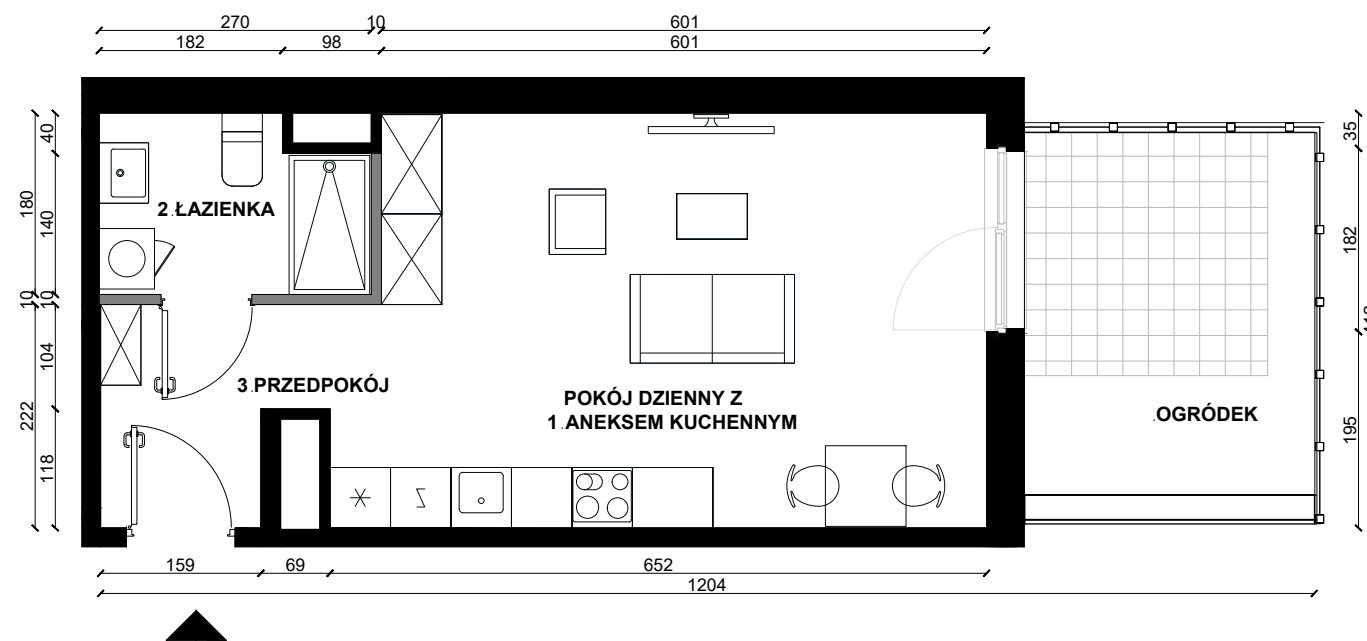

SKALA 1:75

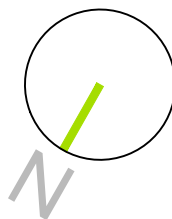

NINIEJSZE DANE SĄ POGLĄDOWE I MOGĄ ODBIEGAĆ OD REALIZACJI. POMIARÓW POD ZAKUP MEBLI, URZĄDZEŃ I WYPOSAŻENIA NALEŻY DOKONAĆ Z NATURY, PO ZAKOŃCZENIU REALIZACJI. ELEMENTY ARANŻACJI MIESZKANIA (DRZWI WEWNĘTRZNE, MEBLE, CERAMIKA SANITARNA, SPRZĘT AGD I RTV) NIE STANOWIĄ OFERTY HANDLOWEJ. OZNACZENIE GRAFICZNE WYKOŃCZENIA BALKONU/ LOGGI/ TARASU NIE ODZWIERCIEDLA RZECZYWISTEGO UKŁADU MATERIAŁU WYKOŃCZENIOWEGO, A JEST JEDYNNIE POGLĄDOWE. POWIERZCHNIE OGRÓDKÓW, TARASÓW, BALKONÓW, LOGGII NIE PODLEGAJĄ OBMIAROWI.

LEGENDA:

