


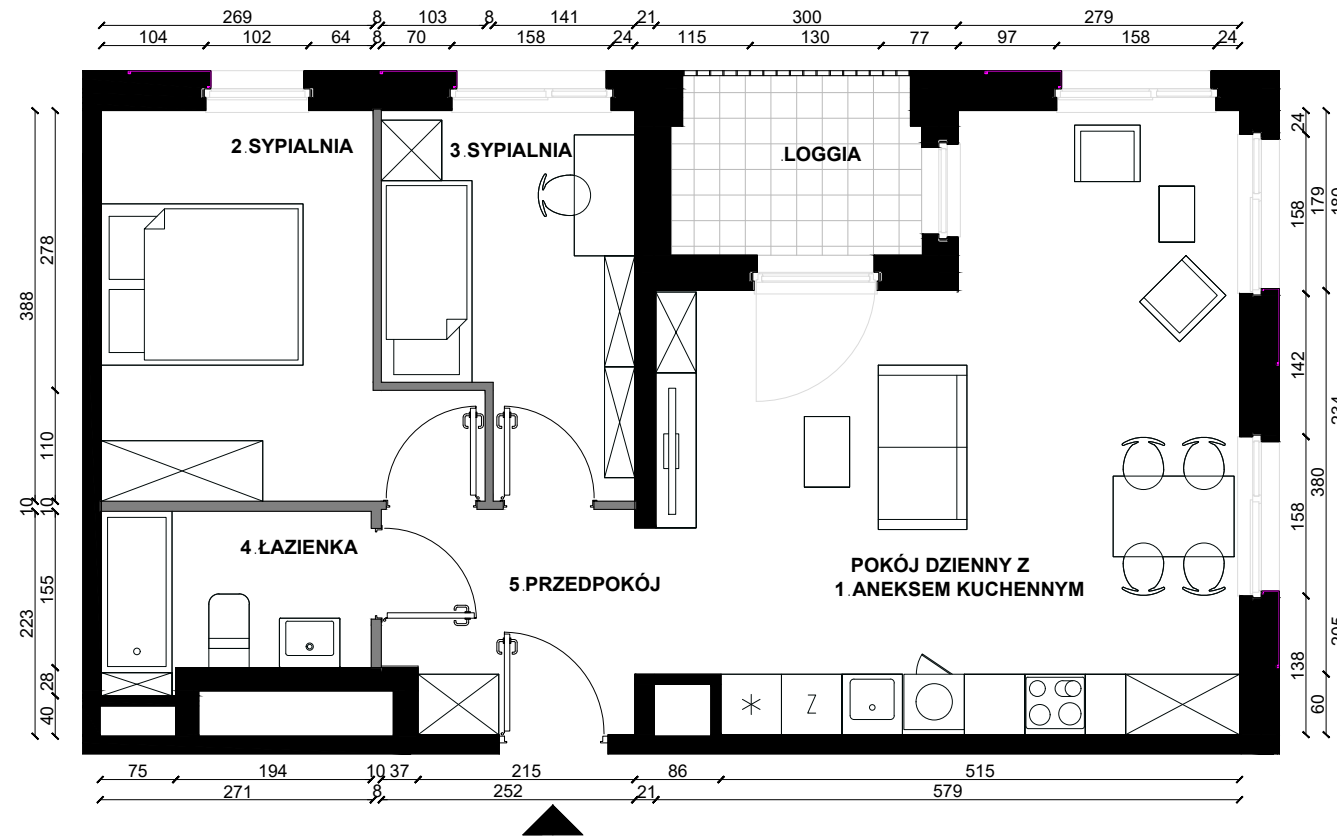

PLAN LOKALU NR 38

| | | |
|---------------------|----------|---------------------|
| ŁÓDŹ, UL. MILIONOWA | 3 POKOJE | 60.21m ² |
| BUDYNEK | | B1 |
| NR KLATKI | | K2 |
| PIĘTRO | | 1 |
| NR LOKALU | | 38 |

| | |
|-------------------------------------|---------------------|
| WYS. POMIESZCZENIA | 2.62 m |
| POW. UŻYTKOWA MIESZKANIA | 60.21m ² |
| 1 POKÓJ DZIENNY Z ANEKSEM KUCHENNYM | 30.05m ² |
| 2 SYPIALNIA | 11.66m ² |
| 3 SYPIALNIA | 8.44m ² |
| 4 ŁAZIENKA | 4.38m ² |
| 5 PRZEDPOKÓJ | 5.68m ² |




| | |
|--------|--------------------|
| LOGGIA | 4.33m ² |
|--------|--------------------|

SCHEMATYCZNY RZUT KONDYGNACJI:



SKALA 1:75

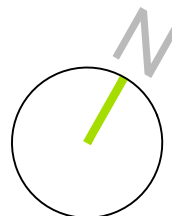

NINIEJSZE DANE SĄ POGLĄDOWE I MOGĄ ODBIEGAĆ OD REALIZACJI. POMIARÓW POD ZAKUP MEBLI, URZĄDZEŃ I WYPOSAŻENIA NALEŻY DOKONAĆ Z NATURY, PO ZAKOŃCZENIU REALIZACJI. ELEMENTY ARANŻACJI MIESZKANIA (DRZWI WEWNĘTRZNE, MEBLE, CERAMIKA SANITARNA, SPRZĘT AGD I RTV) NIE STANOWIĄ OFERTY HANDLOWEJ. OZNACZENIE GRAFICZNE WYKOŃCZENIA BALKONU/ LOGGII/ TARASU NIE ODZWIERCIEDLA RZECZYWISTEGO UKŁADU MATERIAŁU WYKOŃCZENIOWEGO, A JEST JEDYNNIE POGLĄDOWE. POWIERZCHNIE OGRÓDKÓW, TARASÓW, BALKONÓW, LOGGII NIE PODLEGAJĄ OBMIAROWI.

LEGENDA:

| | | | | | | | | | | | | | | | | | |
|--|--------------------------------|--|---------------------------------|--|-----------------|--|------------|--|----------|--|--------|--|--------|--|------------------------------|--|----------------|
| | ŚCIANY Z MOŻLIWOŚCIĄ ROZBIÓRKI | | ŚCIANY BEZ MOŻLIWOŚCI ROZBIÓRKI | | GRANICA OGRÓDKA | | OGRODZENIE | | ŻYWOPLÓT | | SKARPA | | DONICA | | PRZEGRODA BALKONOWA/TARASOWA | | POKRYWA STUDNI |
|--|--------------------------------|--|---------------------------------|--|-----------------|--|------------|--|----------|--|--------|--|--------|--|------------------------------|--|----------------|