



**ECHO**  
investment


## PLAN LOKALU NR 4

ŁÓDŹ, UL. MILIONOWA	1 POKÓJ	40.21m <sup>2</sup>
BUDYNEK		B1
NR KLATKI		K1
PIĘTRO		1
NR LOKALU		4


WYS. POMIESZCZENIA	2.62 m
POW. UŻYTKOWA MIESZKANIA	40.21m <sup>2</sup>
1 POKÓJ DZIENNY Z ANEKSEM KUCHENNYM	29.79m <sup>2</sup>
2 ŁAZIENKA	5.22m <sup>2</sup>
3 PRZEDPOKÓJ	5.20m <sup>2</sup>

BALKON	3.27m <sup>2</sup>
--------	--------------------

SCHEMATYCZNY RZUT KONDYGNACJI:

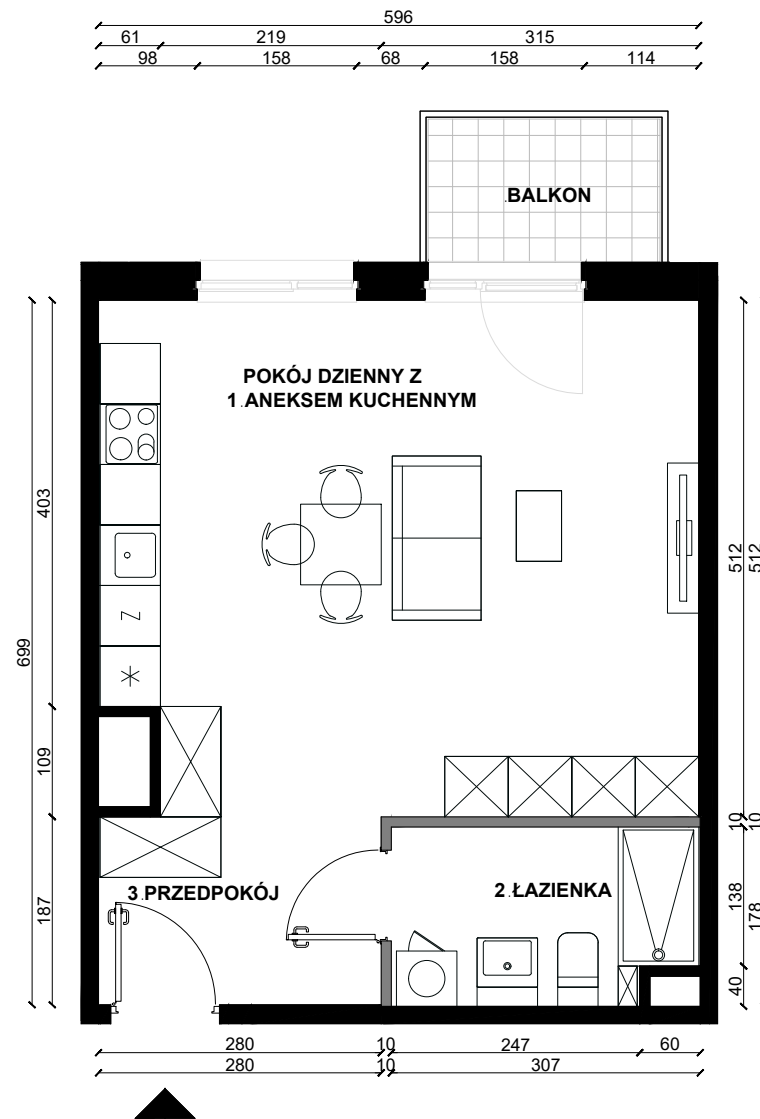

SKALA 1:75

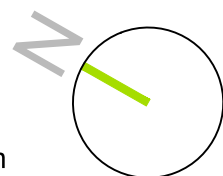

NINIEJSZE DANE SĄ POGŁĄDOWE I MOGĄ ODBIEGAĆ OD REALIZACJI. POMIARÓW POD ZAKUP MEBLI, URZĄDZEŃ I WYPOSAŻENIA NALEŻY DOKONAĆ Z NATURY, PO ZAKOŃCZENIU REALIZACJI. ELEMENTY ARANŻACJI MIESZKANIA (DRZWI WEWNĘTRZNE, MEBLE, CERAMIKA SANITARNA, SPRZĘT AGD I RTV) NIE STANOWIĄ OFERTY HANDLOWEJ. OZNACZENIE GRAFICZNE WYKOŃCZENIA BALKONU/ LOGGI/ TARASU NIE ODZWIERCIEDLA RZECZYWISTEGO UKŁADU MATERIAŁU WYKOŃCZENIOWEGO, A JEST JEDYNNIE POGŁĄDOWE. POWIERZCHNIE OGRÓDKÓW, TARASÓW, BALKONÓW, LOGGII NIE PODLEGAJĄ OBMIAROWI.

LEGENDA:

