



ECHO
investment


PLAN LOKALU NR 5

ŁÓDŹ, UL. MILIONOWA	2 POKOJE	40.82m ²
BUDYNEK		B1
NR KLATKI		K1
PIĘTRO		1
NR LOKALU		5


WYS. POMIESZCZENIA	2.62 m
POW. UŻYTKOWA MIESZKANIA	40.82m ²
1 POKÓJ DZIENNY Z ANEKSEM KUCHENNYM	18.22m ²
2 SYPIALNIA	13.74m ²
3 ŁAZIENKA	5.78m ²
4 PRZEDPOKÓJ	3.08m ²

BALKON	3.34m ²
--------	--------------------

SCHEMATYCZNY RZUT KONDYGNACJI:

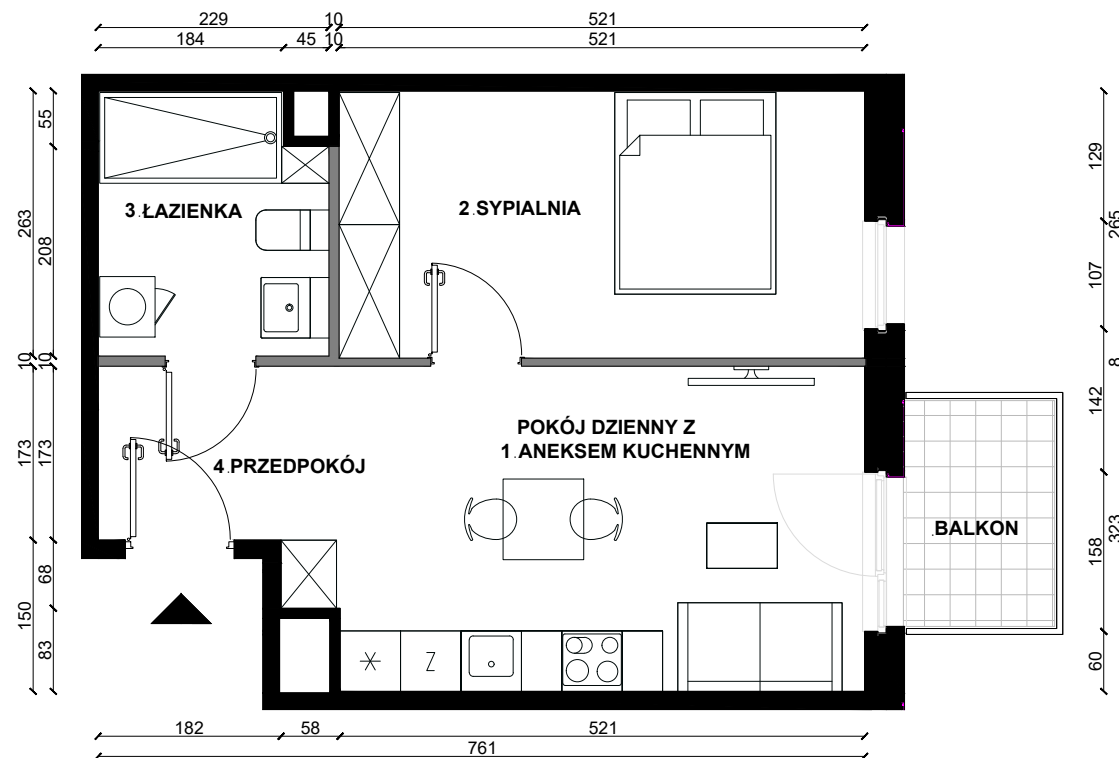

SKALA 1:75

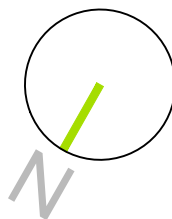

NINIEJSZE DANE SĄ POGLĄDOWE I MOGĄ ODBIEGAĆ OD REALIZACJI. POMIARÓW POD ZAKUP MEBLI, URZĄDZEŃ I WYPOSAŻENIA NALEŻY DOKONAĆ Z NATURY, PO ZAKOŃCZENIU REALIZACJI. ELEMENTY ARANŻACJI MIESZKANIA (DRZWI WEWNĘTRZNE, MEBLE, CERAMIKA SANITARNA, SPRZĘT AGD I RTV) NIE STANOWIĄ OFERTY HANDLOWEJ. OZNACZENIE GRAFICZNE WYKOŃCZENIA BALKONU/ LOGGII/ TARASU NIE ODZWIERCIEDLA RZECZYWISTEGO UKŁADU MATERIAŁU WYKOŃCZENIOWEGO, A JEST JEDYNNIE POGLĄDOWE. POWIERZCHNIE OGRÓDKÓW, TARASÓW, BALKONÓW, LOGGII NIE PODLEGAJĄ OBMIAROWI.

LEGENDA:

