



ECHO
investment

PLAN LOKALU NR 54

ŁÓDŹ, UL. MILIONOWA 3 POKOJE 60.21m²

BUDYNEK	B1
NR KLATKI	K2
PIĘTRO	3
NR LOKALU	54


WYS. POMIESZCZENIA 2.62 m

POW. UŻYTKOWA MIESZKANIA 60.21m²


1 POKÓJ DZIENNY Z ANEKSEM KUCHENNYM	30.05m ²
2 SYPIALNIA	11.66m ²
3 SYPIALNIA	8.44m ²
4 ŁAZIENKA	4.38m ²
5 PRZEDPOKÓJ	5.68m ²

LOGGIA 4.33m²

SCHEMATYCZNY RZUT KONDYGNACJI:

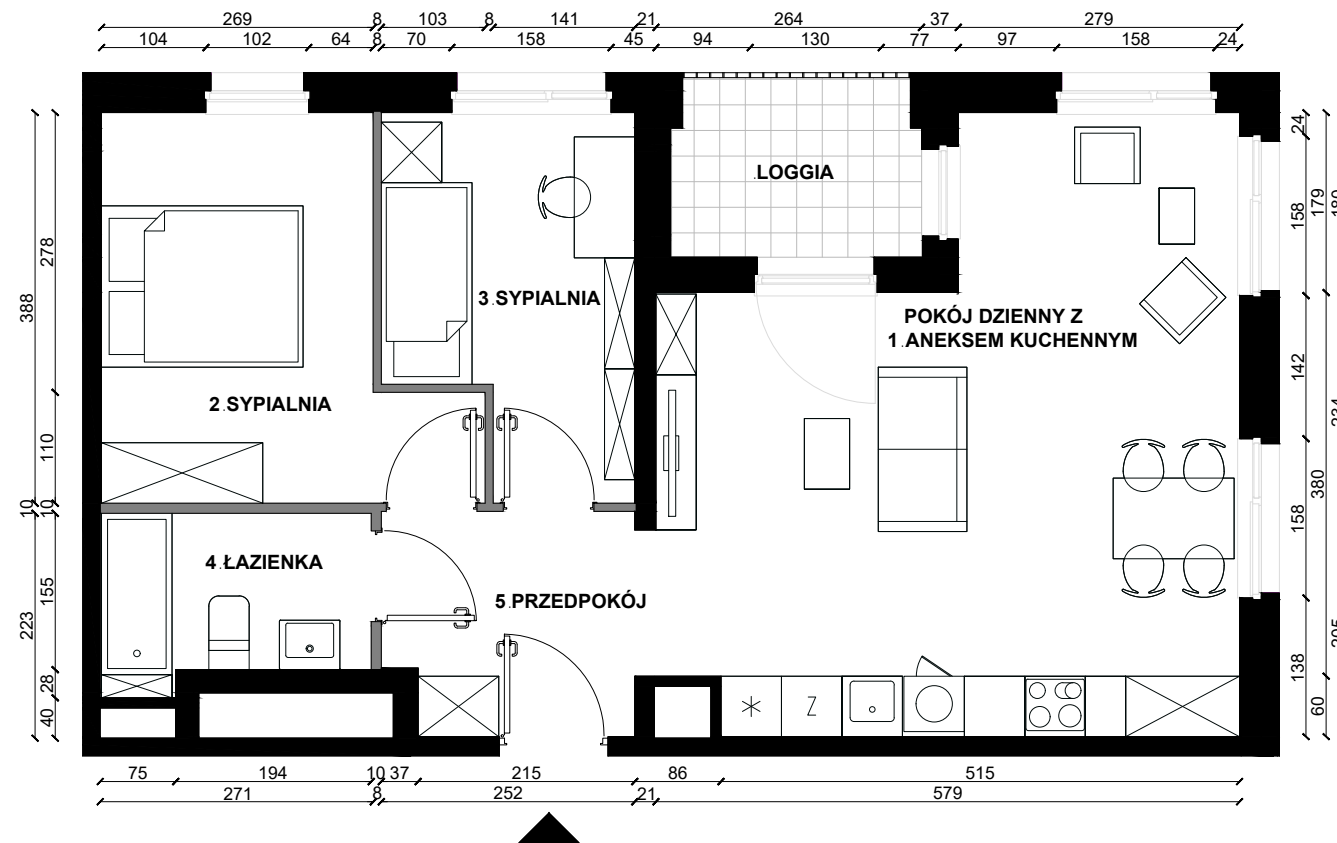

SKALA 1:75

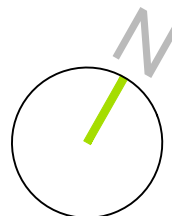

NINIEJSZE DANE SĄ POGLĄDOWE I MOGĄ ODBIEGAĆ OD REALIZACJI. POMIARÓW POD ZAKUP MEBLI, URZĄDZEŃ I WYPOSAŻENIA NALEŻY DOKONAĆ Z NATURY, PO ZAKOŃCZENIU REALIZACJI. ELEMENTY ARANŻACJI MIESZKANIA (DRZWI WEWNĘTRZNE, MEBLE, CERAMIKA SANITARNA, SPRZĘT AGD I RTV) NIE STANOWIĄ OFERTY HANDLOWEJ. OZNACZENIE GRAFICZNE WYKOŃCZENIA BALKONU/ LOGGII/ TARASU NIE ODZWIERCIEDLA RZECZYWISTEGO UKŁADU MATERIAŁU WYKOŃCZENIOWEGO, A JEST JEDYNNIE POGLĄDOWE. POWIERZCHNIE OGRÓDKÓW, TARASÓW, BALKONÓW, LOGGII NIE PODLEGAJĄ OBMIAROWI.

LEGENDA:

