




PLAN LOKALU NR 6

ŁÓDŹ, UL. MILIONOWA	1 POKÓJ	29.17m ²
BUDYNEK		B1
NR KLATKI		K1
PIĘTRO		1
NR LOKALU		6


WYS. POMIESZCZENIA	2.62 m
POW. UŻYTKOWA MIESZKANIA	29.17m ²
1 POKÓJ DZIENNY Z ANEKSEM KUCHENNYM	21.34m ²
2 ŁAZIENKA	4.84m ²
3 PRZEDPOKÓJ	2.99m ²

BALKON	3.01m ²
--------	--------------------

SCHEMATYCZNY RZUT KONDYGNACJI:

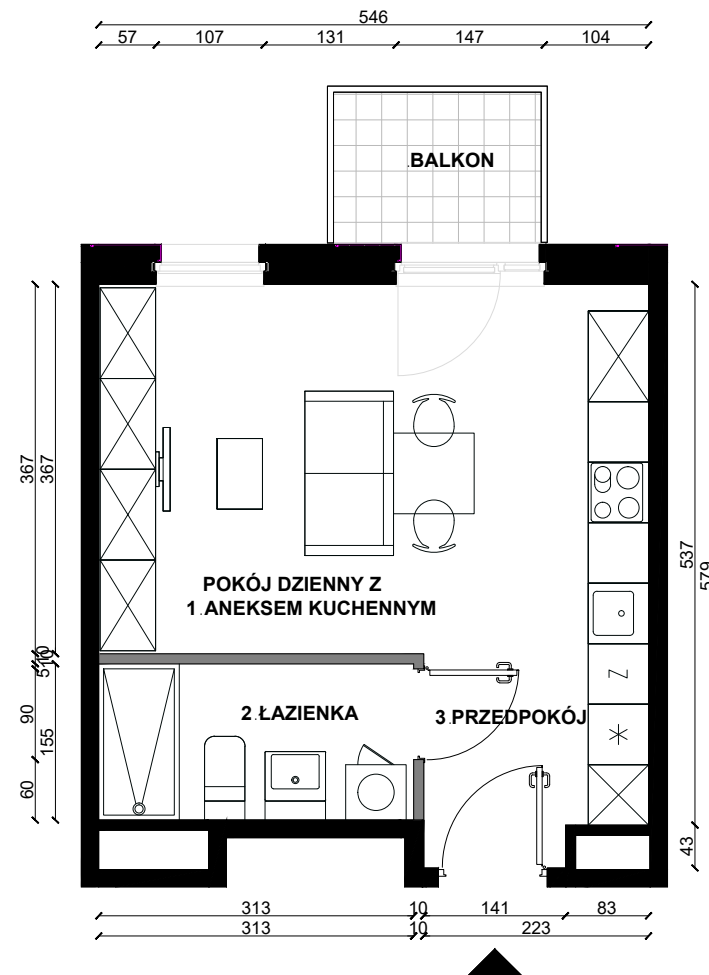

SKALA 1:75

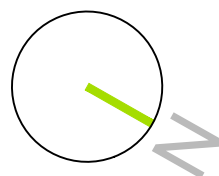

NINIEJSZE DANE SĄ POGŁĄDOWE I MOGĄ ODBIEGAĆ OD REALIZACJI. POMIARÓW POD ZAKUP MEBLI, URZĄDZEŃ I WYPOSAŻENIA NALEŻY DOKONAĆ Z NATURY, PO ZAKOŃCZENIU REALIZACJI. ELEMENTY ARANŻACJI MIESZKANIA (DRZWI WEWNĘTRZNE, MEBLE, CERAMIKA SANITARNA, SPRZĘT AGD I RTV) NIE STANOWIĄ OFERTY HANDLOWEJ. OZNACZENIE GRAFICZNE WYKOŃCZENIA BALKONU/ LOGGI/ TARASU NIE ODZWIERCIEDLA RZECZYWISTEGO UKŁADU MATERIAŁU WYKOŃCZENIOWEGO, A JEST JEDYNNIE POGŁĄDOWE. POWIERZCHNIE OGRÓDKÓW, TARASÓW, BALKONÓW, LOGGII NIE PODLEGAJĄ OBMIAROWI.

LEGENDA:

