

188 158 192 1184 162 244 158 83



**ECHO**  
investment




## PLAN LOKALU NR 67

ŁÓDŹ, UL. MILIONOWA	3 POKOJE	80.16m <sup>2</sup>
BUDYNEK		B1
NR KLATKI		K2
PIĘTRO		5
NR LOKALU		67


WYS. POMIESZCZENIA	2.62 m
POW. UŻYTKOWA MIESZKANIA	80.16m <sup>2</sup>
1 POKÓJ DZIENNY Z ANEKSEM KUCHENNYM	39.62m <sup>2</sup>
2 SYPIALNIA	11.63m <sup>2</sup>
3 SYPIALNIA	11.52m <sup>2</sup>
4 ŁAZIENKA	5.33m <sup>2</sup>
5 PRZEDPOKÓJ	2.36m <sup>2</sup>
6 KOMUNIKACJA	9.70m <sup>2</sup>

TARAS	34.79m <sup>2</sup>
-------	---------------------

SCHEMATYCZNY RZUT KONDYGNACJI:

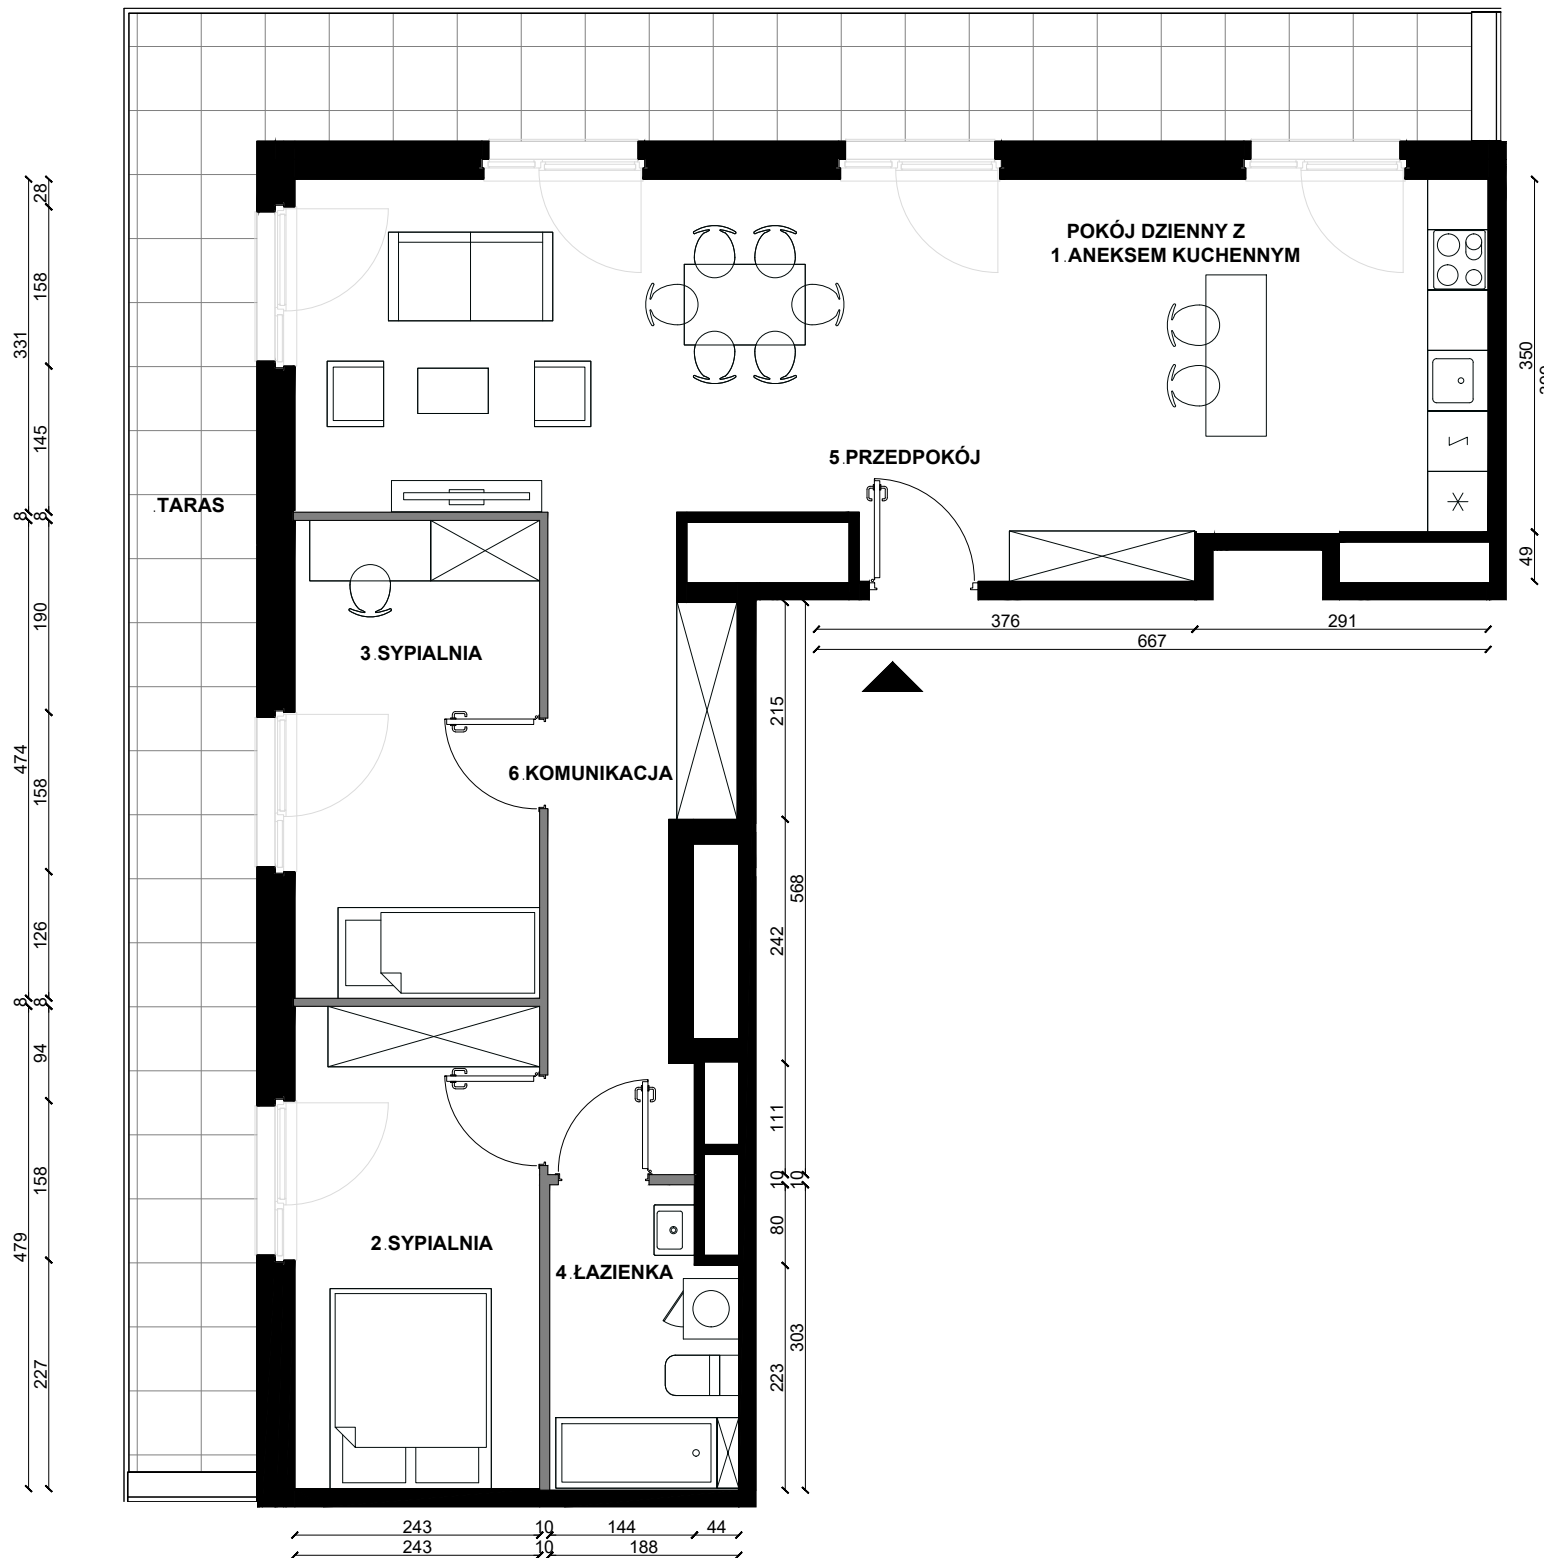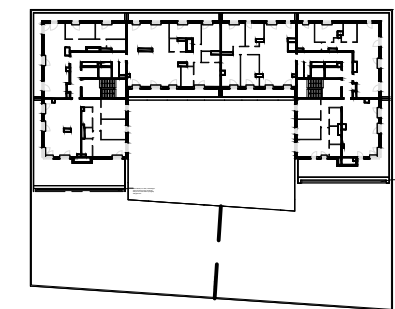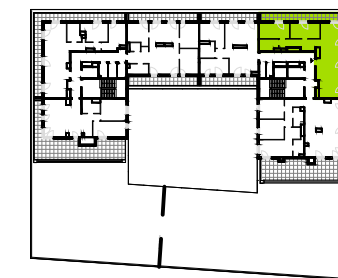

SKALA 1:75

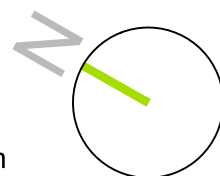

NINIEJSZE DANE SĄ POGLĄDOWE I MOGĄ ODBIEGAĆ OD REALIZACJI. POMIARÓW POD ZAKUP MEBLI, URZĄDZEŃ I WYPOSAŻENIA NALEŻY DOKONAĆ Z NATURY, PO ZAKOŃCZENIU REALIZACJI. ELEMENTY ARANŻACJI MIESZKANIA (DRZWI WEWNĘTRZNE, MEBLE, CERAMIKA SANITARNA, SPRZĘT AGD I RTV) NIE STANOWIĄ OFERTY HANDLOWEJ. OZNACZENIE GRAFICZNE WYKOŃCZENIA BALKONU/ LOGGI/ TARASU NIE ODZWIERCIEDLA RZECZYWISTEGO UKŁADU MATERIAŁU WYKOŃCZENIOWEGO, A JEST JEDYNNIE POGLĄDOWE. POWIERZCHNIE OGRÓDKÓW, TARASÓW, BALKONÓW, LOGGII NIE PODLEGAJĄ OBMIAROWI.

LEGENDA:

