




ECHO
investment

PLAN LOKALU NR 83

ŁÓDŹ, UL. MILIONOWA	2 POKOJE	37.27m ²
BUDYNEK		B1
NR KLATKI		K3
PIĘTRO		2
NR LOKALU		83

WYS. POMIESZCZENIA	2.62 m
POW. UŻYTKOWA MIESZKANIA	37.27m ²
1 POKÓJ DZIENNY Z ANEKSEM KUCHENNYM	18.33m ²
2 SYPIALNIA	10.23m ²
3 ŁAZIENKA	5.31m ²
4 PRZEDPOKÓJ	3.40m ²

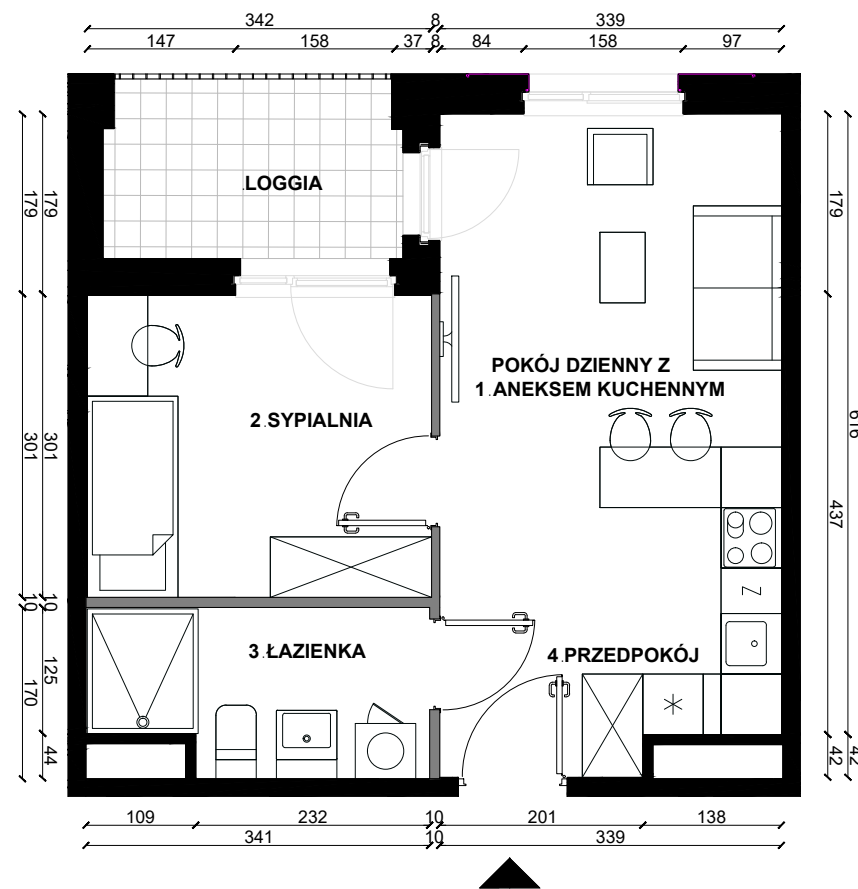


LOGGIA	5.21m ²
--------	--------------------

SCHEMATYCZNY RZUT KONDYGNACJI:



SKALA 1:75

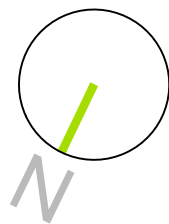

NINIEJSZE DANE SĄ POGŁĄDOWE I MOGĄ ODBIEGAĆ OD REALIZACJI. POMIARÓW POD ZAKUP MEBLI, URZĄDZEŃ I WYPOSAŻENIA NALEŻY DOKONAĆ Z NATURY, PO ZAKOŃCZENIU REALIZACJI. ELEMENTY ARANŻACJI MIESZKANIA (DRZWI WEWNĘTRZNE, MEBLE, CERAMIKA SANITARNA, SPRZĘT AGD I RTV) NIE STANOWIĄ OFERTY HANDLOWEJ. OZNACZENIE GRAFICZNE WYKOŃCZENIA BALKONU/ LOGGI/ TARASU NIE ODZWIERCIEDLA RZECZYWISTEGO UKŁADU MATERIAŁU WYKOŃCZENIOWEGO, A JEST JEDYNNIE POGŁĄDOWE. POWIERZCHNIE OGRÓDKÓW, TARASÓW, BALKONÓW, LOGGII NIE PODLEGAJĄ OBMIAROWI.

LEGENDA:

