




ECHO
investment

PLAN LOKALU NR 85

ŁÓDŹ, UL. MILIONOWA	3 POKOJE	63.66m ²
BUDYNEK		B1
NR KLATKI		K3
PIĘTRO		2
NR LOKALU		85

WYS. POMIESZCZENIA	2.62 m
POW. UŻYTKOWA MIESZKANIA	63.66m ²
1 POKÓJ DZIENNY Z ANEKSEM KUCHENNYM	30.06m ²
2 SYPIALNIA	11.49m ²
3 SYPIALNIA	8.95m ²
4 ŁAZIENKA	4.01m ²
5 PRZEDPOKÓJ	9.15m ²

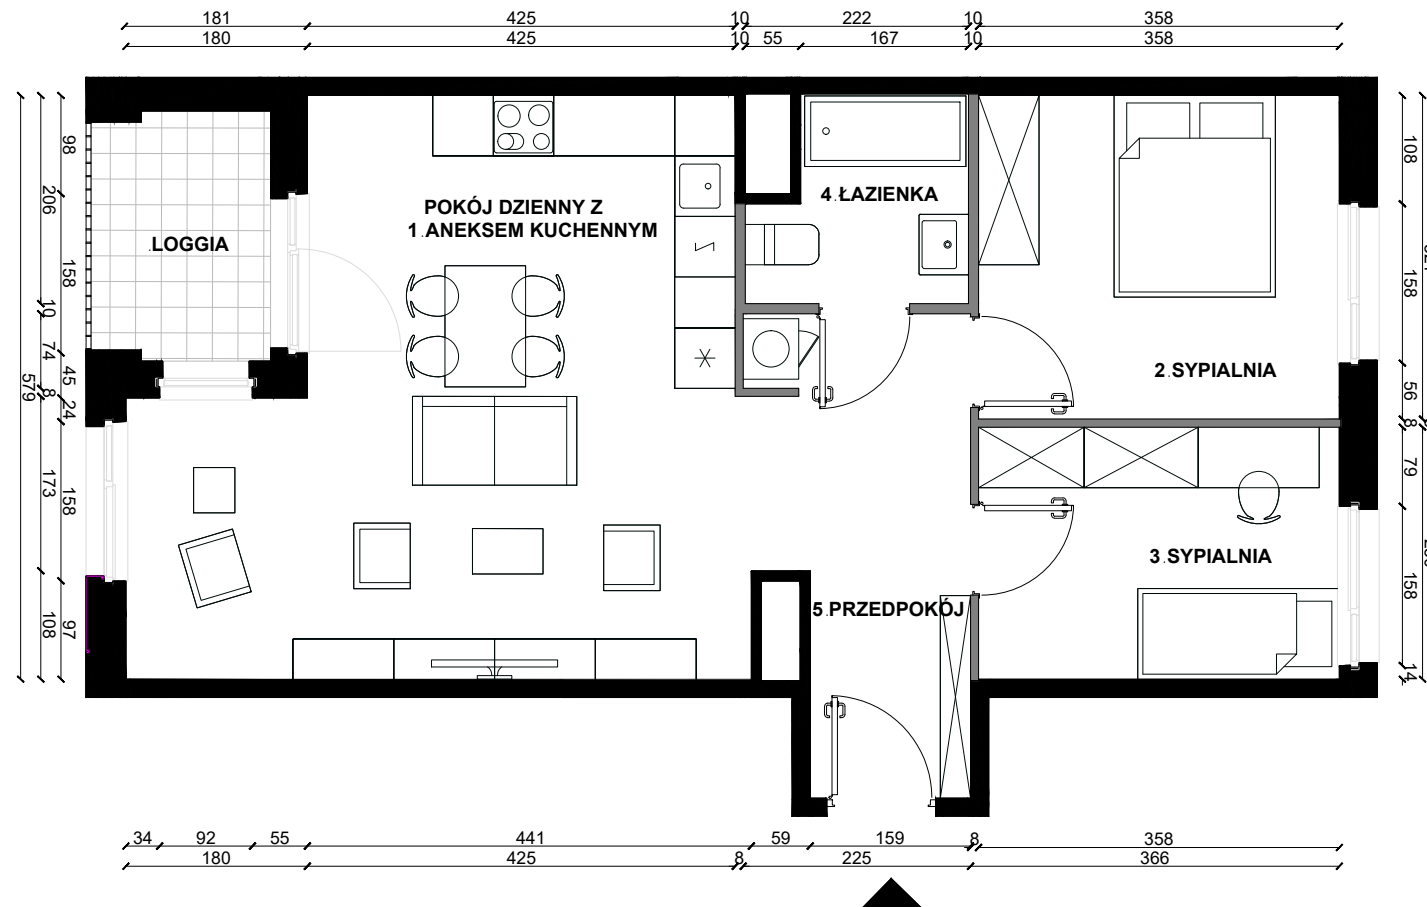


LOGGIA	4.33m ²
--------	--------------------

SCHEMATYCZNY RZUT KONDYGNACJI:



SKALA 1:75

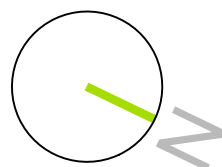

NINIEJSZE DANE SĄ POGLĄDOWE I MOGĄ ODBIEGAĆ OD REALIZACJI. POMIARÓW POD ZAKUP MEBLI, URZĄDZEŃ I WYPOSAŻENIA NALEŻY DOKONAĆ Z NATURY, PO ZAKOŃCZENIU REALIZACJI. ELEMENTY ARANŻACJI MIESZKANIA (DRZWI WEWNĘTRZNE, MEBLE, CERAMIKA SANITARNA, SPRZĘT AGD I RTV) NIE STANOWIĄ OFERTY HANDLOWEJ. OZNACZENIE GRAFICZNE WYKOŃCZENIA BALKONU/ LOGGI/ TARASU NIE ODZWIERCIEDLA RZECZYWISTEGO UKŁADU MATERIAŁU WYKOŃCZENIOWEGO, A JEST JEDYNNIE POGLĄDOWE. POWIERZCHNIE OGRÓDKÓW, TARASÓW, BALKONÓW, LOGGII NIE PODLEGAJĄ OBMIAROWI.

LEGENDA:

