



ECHO
investment


PLAN LOKALU NR 88

ŁÓDŹ, UL. MILIONOWA	1 POKÓJ	30.62m ²
BUDYNEK		B1
NR KLATKI		K3
PIĘTRO		3
NR LOKALU		88


WYS. POMIESZCZENIA	2.62 m
POW. UŻYTKOWA MIESZKANIA	30.62m ²
1 POKÓJ DZIENNY Z ANEKSEM KUCHENNYM	20.55m ²
2 ŁAZIENKA	4.58m ²
3 PRZEDPOKÓJ	5.49m ²

BALKON	3.34m ²
--------	--------------------

SCHEMATYCZNY RZUT KONDYGNACJI:

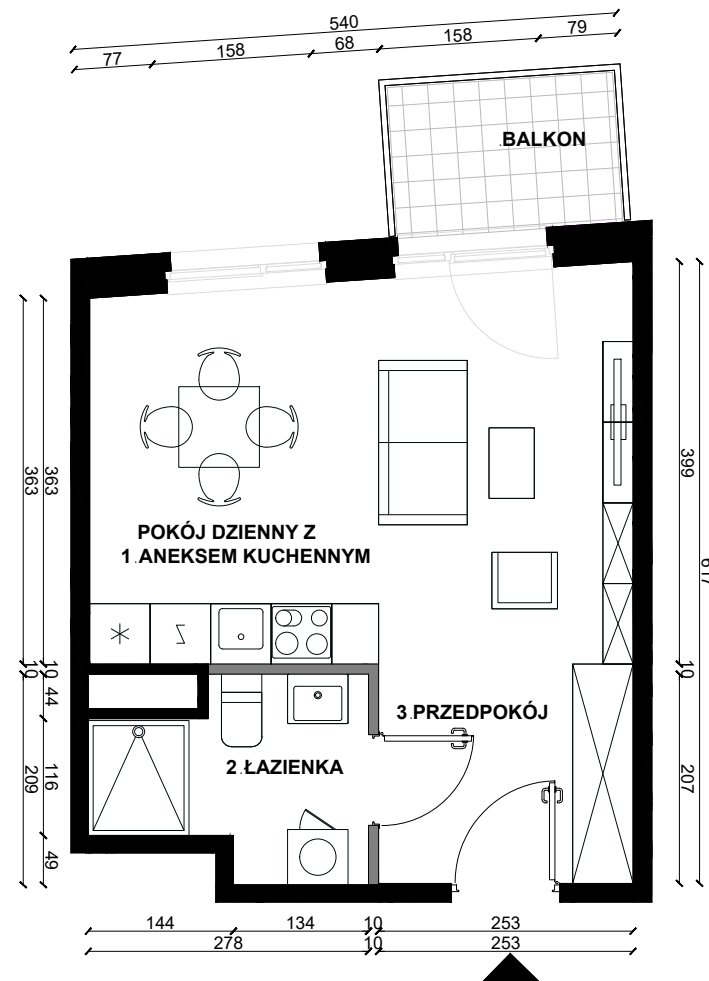

SKALA 1:75

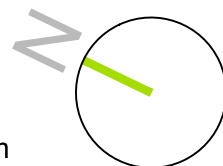

NINIEJSZE DANE SĄ POGLĄDOWE I MOGĄ ODBIEGAĆ OD REALIZACJI. POMIARÓW POD ZAKUP MEBLI, URZĄDZEŃ I WYPOSAŻENIA NALEŻY DOKONAĆ Z NATURY, PO ZAKOŃCZENIU REALIZACJI. ELEMENTY ARANŻACJI MIESZKANIA (DRZWI WEWNĘTRZNE, MEBLE, CERAMIKA SANITARNA, SPRZĘT AGD I RTV) NIE STANOWIĄ OFERTY HANDLOWEJ. OZNACZENIE GRAFICZNE WYKOŃCZENIA BALKONU/ LOGGII/ TARASU NIE ODZWIERCIEDLA RZECZYWISTEGO UKŁADU MATERIAŁU WYKOŃCZENIOWEGO, A JEST JEDYNNIE POGLĄDOWE. POWIERZCHNIE OGRÓDKÓW, TARASÓW, BALKONÓW, LOGGII NIE PODLEGAJĄ OBMIAROWI.

LEGENDA:

