



ECHO
investment


PLAN LOKALU NR 90

ŁÓDŹ, UL. MILIONOWA	2 POKOJE	36.83m ²
BUDYNEK		B1
NR KLATKI		K3
PIĘTRO		3
NR LOKALU		90


WYS. POMIESZCZENIA	2.62 m
POW. UŻYTKOWA MIESZKANIA	36.83m ²
1 POKÓJ DZIENNY Z ANEKSEM KUCHENNYM	18.50m ²
2 SYPIALNIA	9.84m ²
3 ŁAZIENKA	6.02m ²
4 PRZEDPOKÓJ	2.47m ²

LOGGIA	5.40m ²
--------	--------------------

SCHEMATYCZNY RZUT KONDYGNACJI:

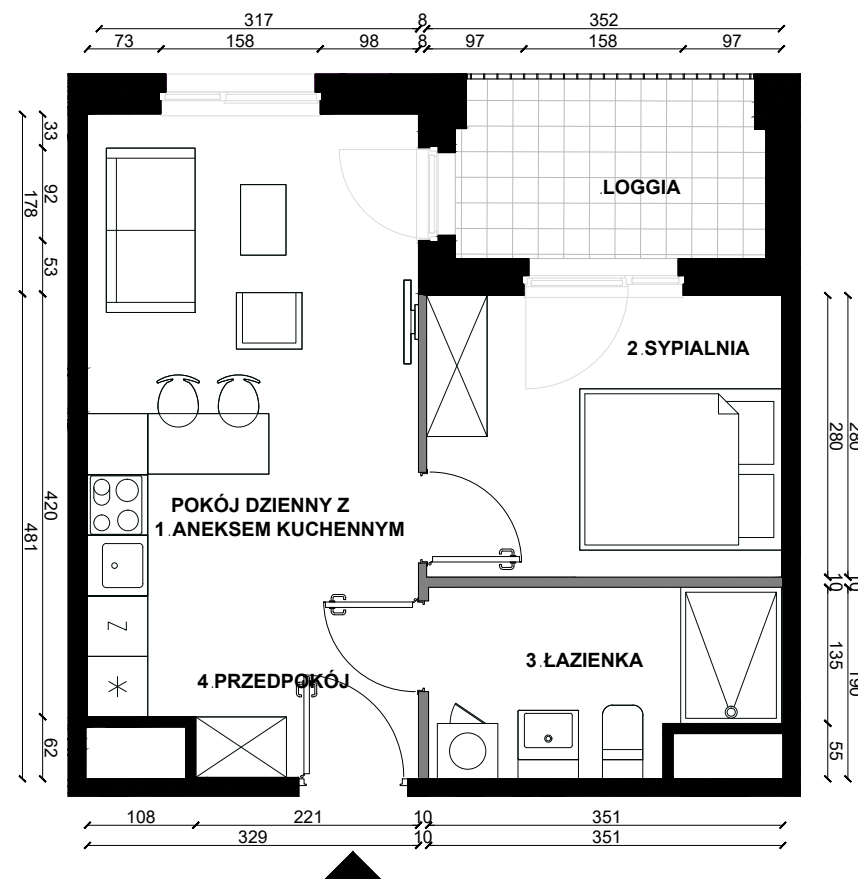

SKALA 1:75

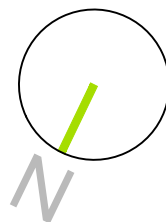

NINIEJSZE DANE SĄ POGŁĄDOWE I MOGĄ ODBIEGAĆ OD REALIZACJI. POMIARÓW POD ZAKUP MEBLI, URZĄDZEŃ I WYPOSAŻENIA NALEŻY DOKONAĆ Z NATURY, PO ZAKOŃCZENIU REALIZACJI. ELEMENTY ARANŻACJI MIESZKANIA (DRZWI WEWNĘTRZNE, MEBLE, CERAMIKA SANITARNA, SPRZĘT AGD I RTV) NIE STANOWIĄ OFERTY HANDLOWEJ. OZNACZENIE GRAFICZNE WYKOŃCZENIA BALKONU/ LOGGI/ TARASU NIE ODZWIERCIEDLA RZECZYWISTEGO UKŁADU MATERIAŁU WYKOŃCZENIOWEGO, A JEST JEDYNNIE POGŁĄDOWE. POWIERZCHNIE OGRÓDKÓW, TARASÓW, BALKONÓW, LOGGII NIE PODLEGAJĄ OBMIAROWI.

LEGENDA:

