


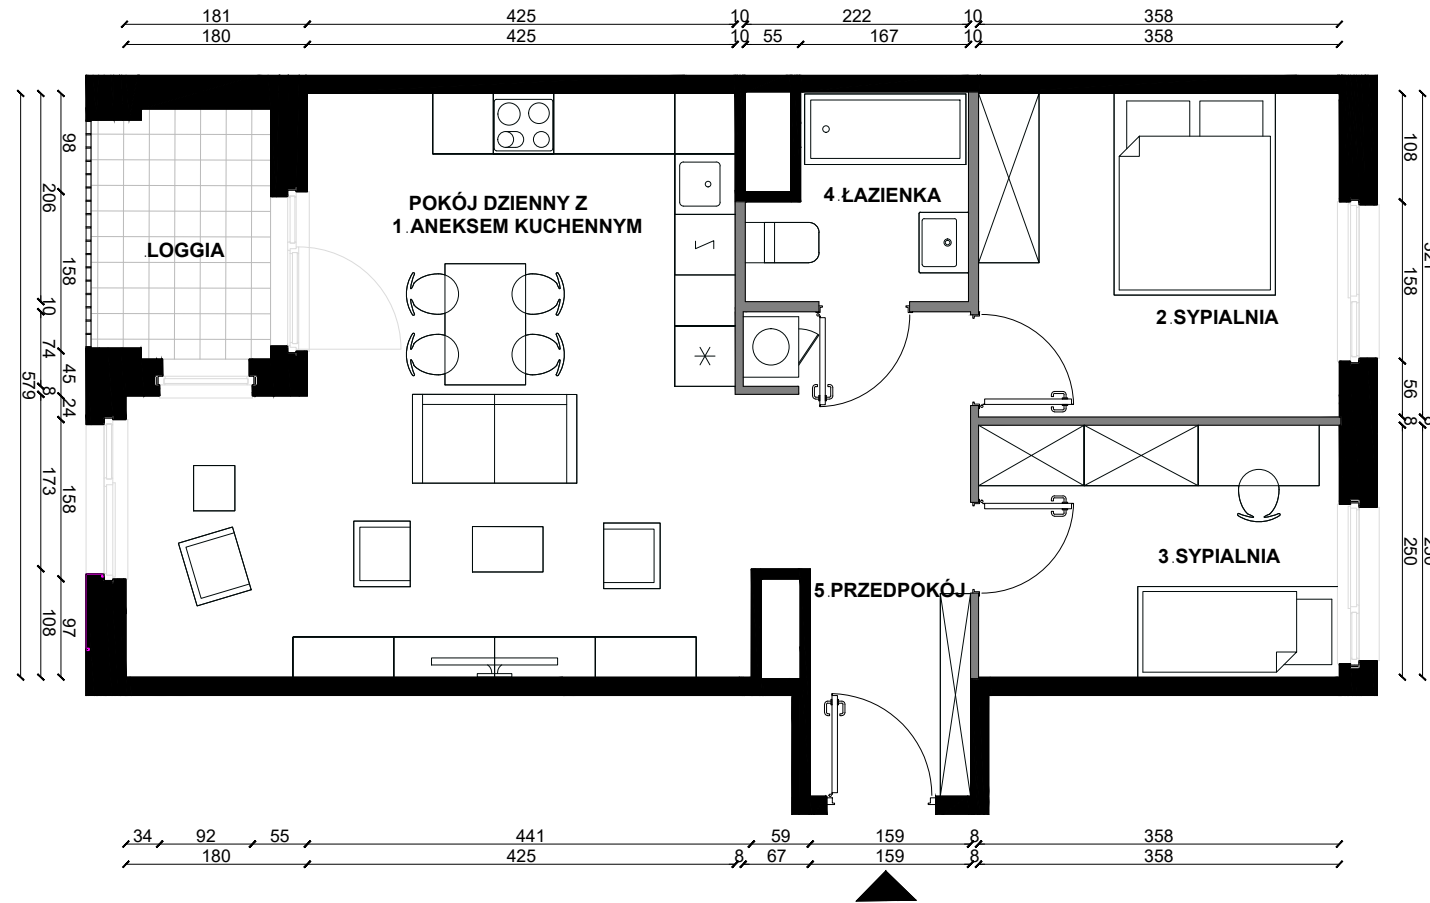

## PLAN LOKALU NR 99

ŁÓDŹ, UL. MILIONOWA	3 POKOJE	63.66m <sup>2</sup>
BUDYNEK		B1
NR KLATKI		K3
PIĘTRO		4
NR LOKALU		99

WYS. POMIESZCZENIA	2.62 m
POW. UŻYTKOWA MIESZKANIA	63.66m <sup>2</sup>
1 POKÓJ DZIENNY Z ANEKSEM KUCHENNYM	30.06m <sup>2</sup>
2 SYPIALNIA	11.49m <sup>2</sup>
3 SYPIALNIA	8.95m <sup>2</sup>
4 ŁAZIENKA	4.01m <sup>2</sup>
5 PRZEDPOKÓJ	9.15m <sup>2</sup>




LOGGIA	4.33m <sup>2</sup>
--------	--------------------

SCHEMATYCZNY RZUT KONDYGNACJI:



SKALA 1:75

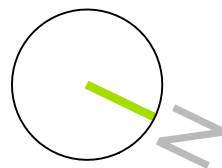

NINIEJSZE DANE SĄ POGŁĄDOWE I MOGĄ ODBIEGAĆ OD REALIZACJI. POMIARÓW POD ZAKUP MEBLI, URZĄDZEŃ I WYPOSAŻENIA NALEŻY DOKONAĆ Z NATURY, PO ZAKOŃCZENIU REALIZACJI. ELEMENTY ARANŻACJI MIESZKANIA (DRZWI WEWNĘTRZNE, MEBLE, CERAMIKA SANITARNA, SPRZĘT AGD I RTV) NIE STANOWIĄ OFERTY HANDLOWEJ. OZNACZENIE GRAFICZNE WYKOŃCZENIA BALKONU/ LOGGI/ TARASU NIE ODZWIERCIEDLA RZECZYWISTEGO UKŁADU MATERIAŁU WYKOŃCZENIOWEGO, A JEST JEDYNIIE POGŁĄDOWE. POWIERZCHNIE OGRÓDKÓW, TARASÓW, BALKONÓW, LOGGII NIE PODLEGAJĄ OBMIAROWI.

LEGENDA:

	ŚCIANY Z MOŻLIWOŚCIĄ ROZBIÓRKI		ŚCIANY BEZ MOŻLIWOŚCI ROZBIÓRKI		GRANICA OGRÓDKA		OGRODZENIE		ŻYWOPLÓT		SKARPA		DONICA		PRZEGRODA BALKONOWA/TARASOWA		POKRYWA STUDNI
--	--------------------------------	--	---------------------------------	--	-----------------	--	------------	--	----------	--	--------	--	--------	--	------------------------------	--	----------------