



ECHO
investment

PLAN LOKALU NR 30

ŁÓDŹ, UL. MILIONOWA 4 POKOJE 86.58m²

BUDYNEK	B1
NR KLATKI	K1
PIĘTRO	5
NR LOKALU	30




WYS. POMIESZCZENIA 2.62 m

POW. UŻYTKOWA MIESZKANIA 86.58m²


1 POKÓJ DZIENNY Z ANEKSEM KUCHENNYM	37.06m ²
2 SYPIALNIA	10.87m ²
3 SYPIALNIA	11.84m ²
4 SYPIALNIA	12.07m ²
5 ŁAZIENKA	2.27m ²
6 WC	5.22m ²
7 PRZEDPOKÓJ	7.25m ²

TARAS 14.78m²
TARAS 16.00m²

SCHEMATYCZNY RZUT KONDYGNACJI:

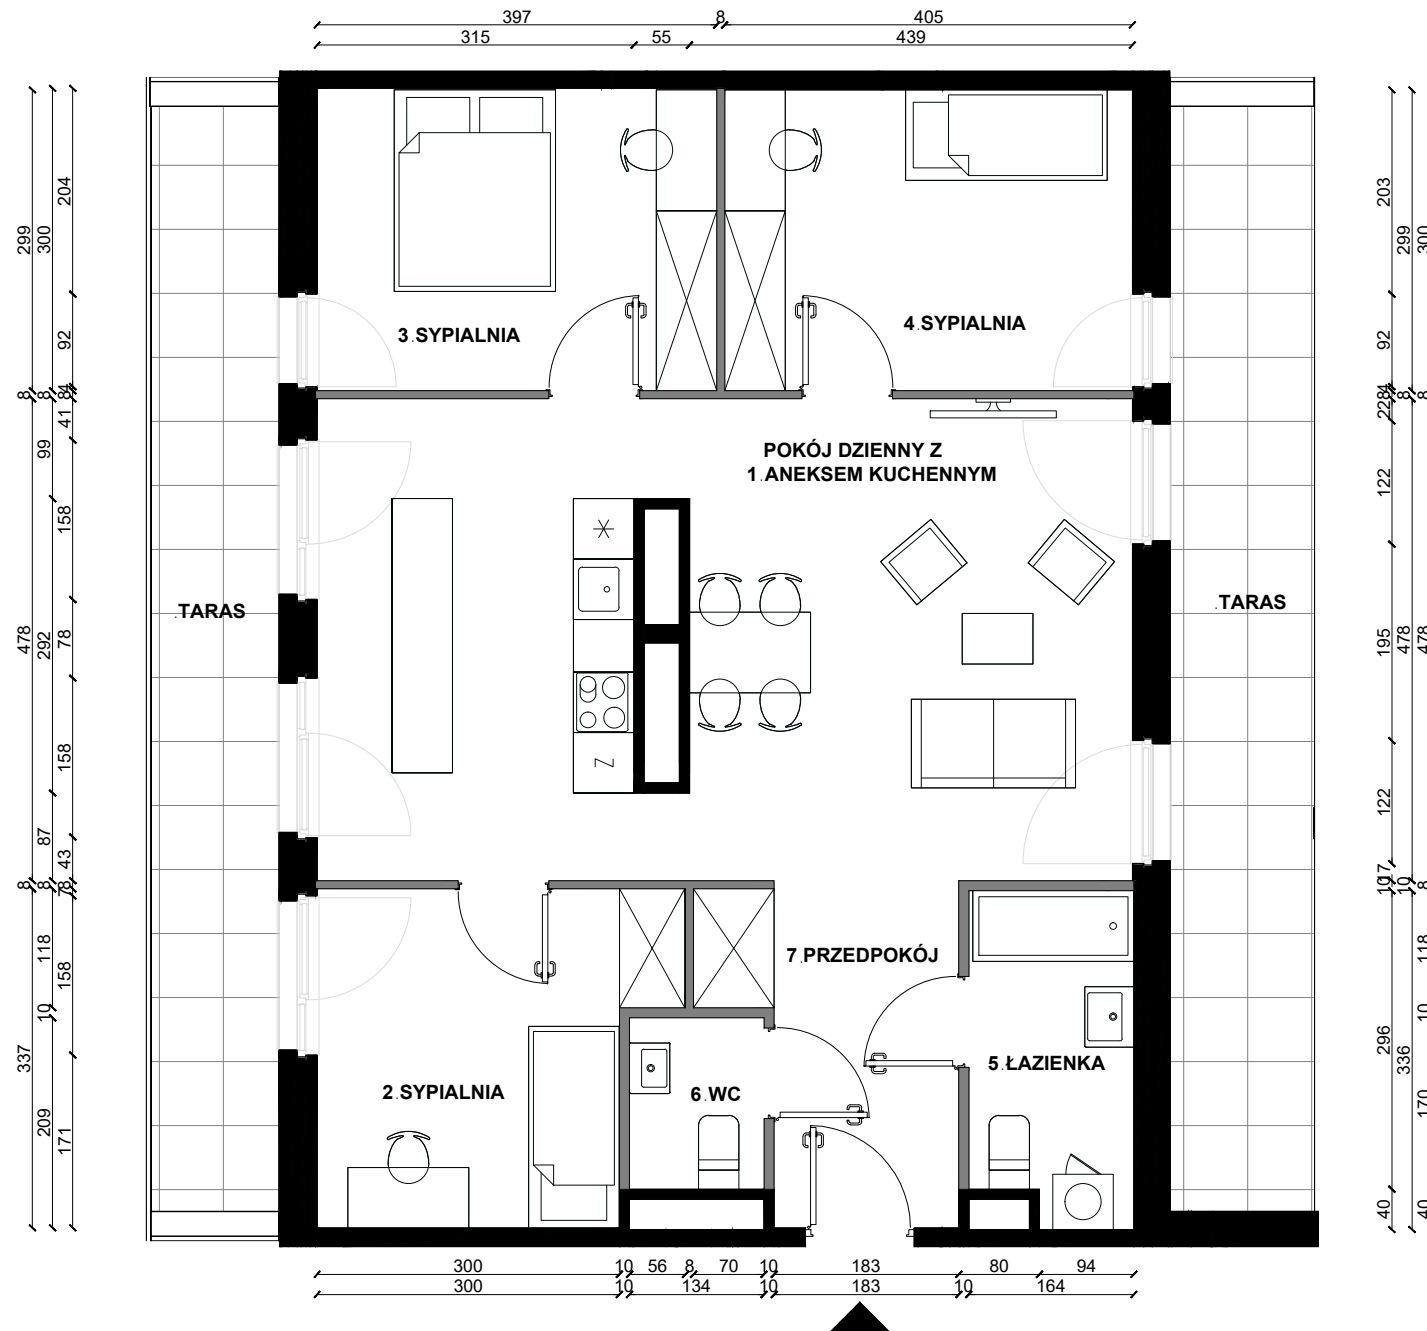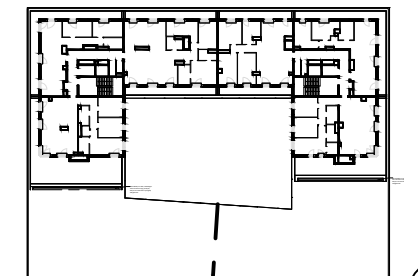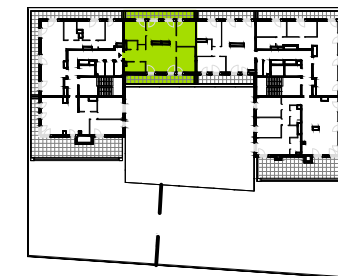

SKALA 1:75

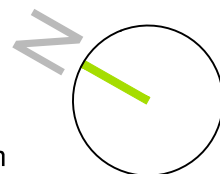

NINIEJSZE DANE SĄ POGLĄDOWE I MOGĄ ODBIEGAĆ OD REALIZACJI. POMIARÓW POD ZAKUP MEBLI, URZĄDZEŃ I WYPOSAŻENIA NALEŻY DOKONAĆ Z NATURY, PO ZAKOŃCZENIU REALIZACJI. ELEMENTY ARANŻACJI MIESZKANIA (DRZWI WEWNĘTRZNE, MEBLE, CERAMIKA SANITARNA, SPRZĘT AGD I RTV) NIE STANOWIĄ OFERTY HANDLOWEJ. OZNACZENIE GRAFICZNE WYKOŃCZENIA BALKONU/ LOGGII/ TARASU NIE ODZWIERCIEDLA RZECZYWISTEGO UKŁADU MATERIAŁU WYKOŃCZENIOWEGO, A JEST JEDYNNIE POGLĄDOWE. POWIERZCHNIE OGRÓDKÓW, TARASÓW, BALKONÓW, LOGGII NIE PODLEGAJĄ OBMIAROWI.

LEGENDA:

