




PLAN LOKALU NR 130

ŁÓDŹ, UL. MILIONOWA	1 POKÓJ	32.56m ²
BUDYNEK		B2
NR KLATKI		K5
PIĘTRO		1
NR LOKALU		130


WYS. POMIESZCZENIA	2.62
POW. UŻYTKOWA MIESZKANIA	32.56m ²
1 POKÓJ DZIENNY Z ANEKSEM KUCHENNYM	24.49m ²
2 ŁAZIENKA	5.16m ²
3 PRZEDPOKÓJ	2.91m ²

BALKON	3.21m ²
--------	--------------------

SCHEMATYCZNY RZUT KONDYGNACJI:

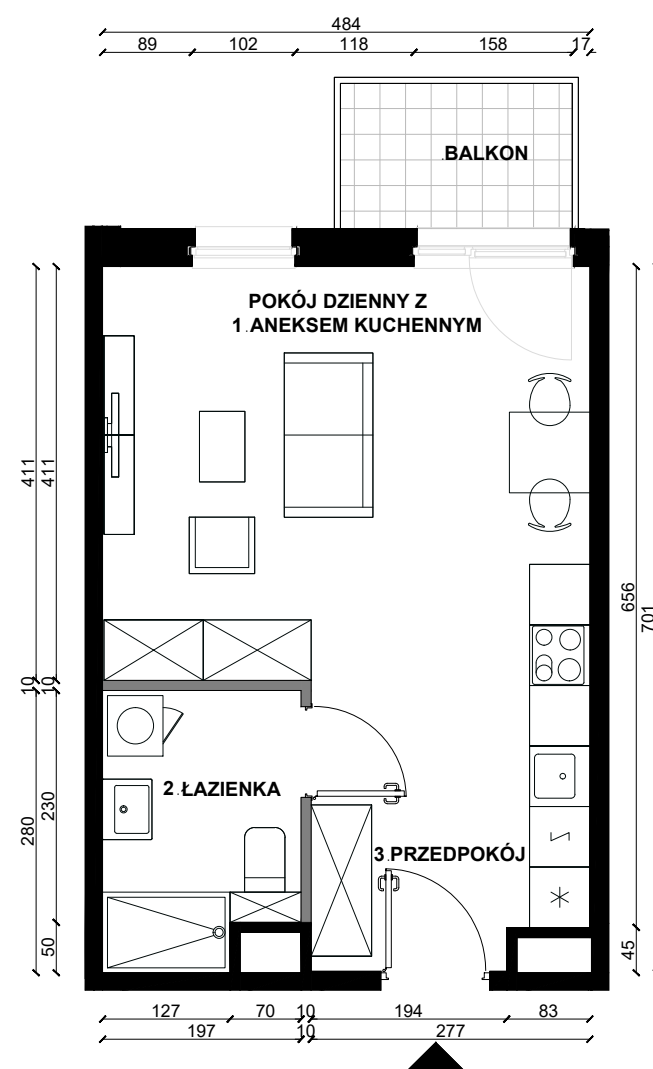

SKALA 1:75

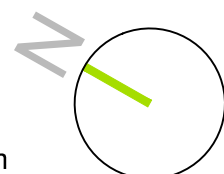

NINIEJSZE DANE SĄ POGLĄDOWE I MOGĄ ODBIEGAĆ OD REALIZACJI. POMIARÓW POD ZAKUP MEBLI, URZĄDZEŃ I WYPOSAŻENIA NALEŻY DOKONAĆ Z NATURY, PO ZAKOŃCZENIU REALIZACJI. ELEMENTY ARANŻACJI MIESZKANIA (DRZWI WEWNĘTRZNE, MEBLE, CERAMIKA SANITARNA, SPRZĘT AGD I RTV) NIE STANOWIĄ OFERTY HANDLOWEJ. OZNACZENIE GRAFICZNE WYKOŃCZENIA BALKONU/ LOGGII/ TARASU NIE ODZWIERCIEDLA RZECZYWISTEGO UKŁADU MATERIAŁU WYKOŃCZENIOWEGO, A JEST JEDYNNIE POGLĄDOWE. POWIERZCHNIE OGRÓDKÓW, TARASÓW, BALKONÓW, LOGGII NIE PODLEGAJĄ OBMIAROWI.

LEGENDA:

