




## PLAN LOKALU NR 139

ŁÓDŹ, UL. MILIONOWA	1 POKÓJ	32.56m <sup>2</sup>
BUDYNEK		B2
NR KLATKI		K5
PIĘTRO		2
NR LOKALU		139


WYS. POMIESZCZENIA	2.62
POW. UŻYTKOWA MIESZKANIA	32.56m <sup>2</sup>
1 POKÓJ DZIENNY Z ANEKSEM KUCHENNYM	24.49m <sup>2</sup>
2 ŁAZIENKA	5.16m <sup>2</sup>
3 PRZEDPOKÓJ	2.91m <sup>2</sup>

BALKON	3.21m <sup>2</sup>
--------	--------------------

SCHEMATYCZNY RZUT KONDYGNACJI:

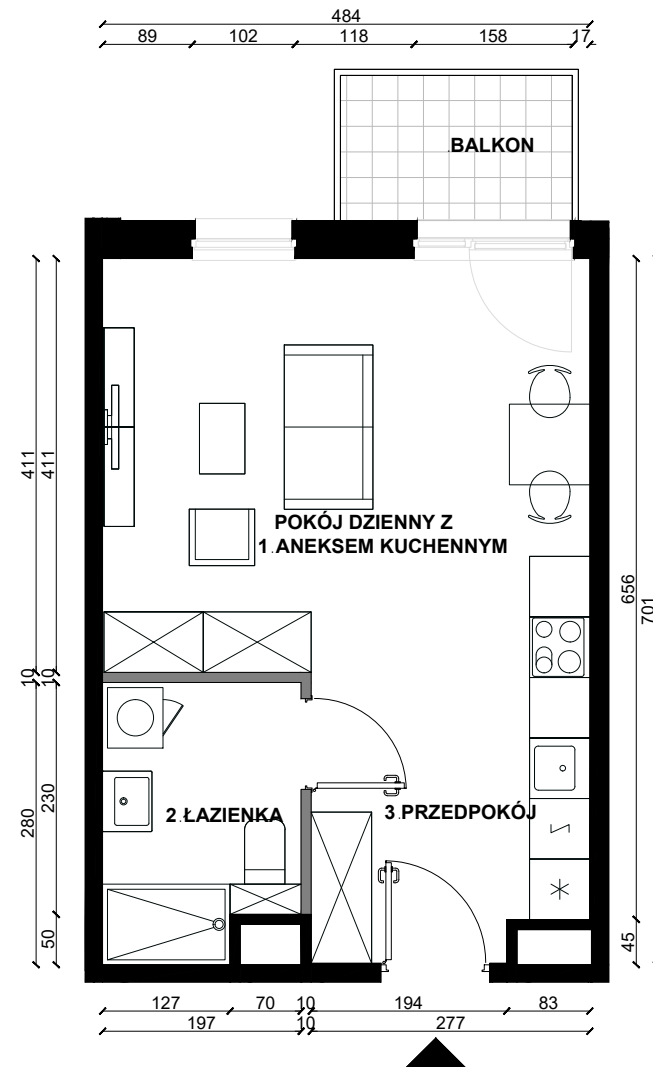

SKALA 1:75

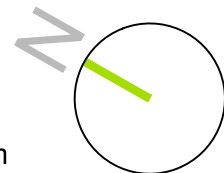

NINIEJSZE DANE SĄ POGLĄDOWE I MOGĄ ODBIEGAĆ OD REALIZACJI. POMIARÓW POD ZAKUP MEBLI, URZĄDZEŃ I WYPOSAŻENIA NALEŻY DOKONAĆ Z NATURY, PO ZAKOŃCZENIU REALIZACJI. ELEMENTY ARANŻACJI MIESZKANIA (DRZWI WEWNĘTRZNE, MEBLE, CERAMIKA SANITARNA, SPRZĘT AGD I RTV) NIE STANOWIĄ OFERTY HANDLOWEJ. OZNACZENIE GRAFICZNE WYKOŃCZENIA BALKONU/ LOGGII/ TARASU NIE ODZWIERCIEDLA RZECZYWISTEGO UKŁADU MATERIAŁU WYKOŃCZENIOWEGO, A JEST JEDYNNIE POGLĄDOWE. POWIERZCHNIE OGRÓDKÓW, TARASÓW, BALKONÓW, LOGGII NIE PODLEGAJĄ OBMIAROWI.

LEGENDA:

