


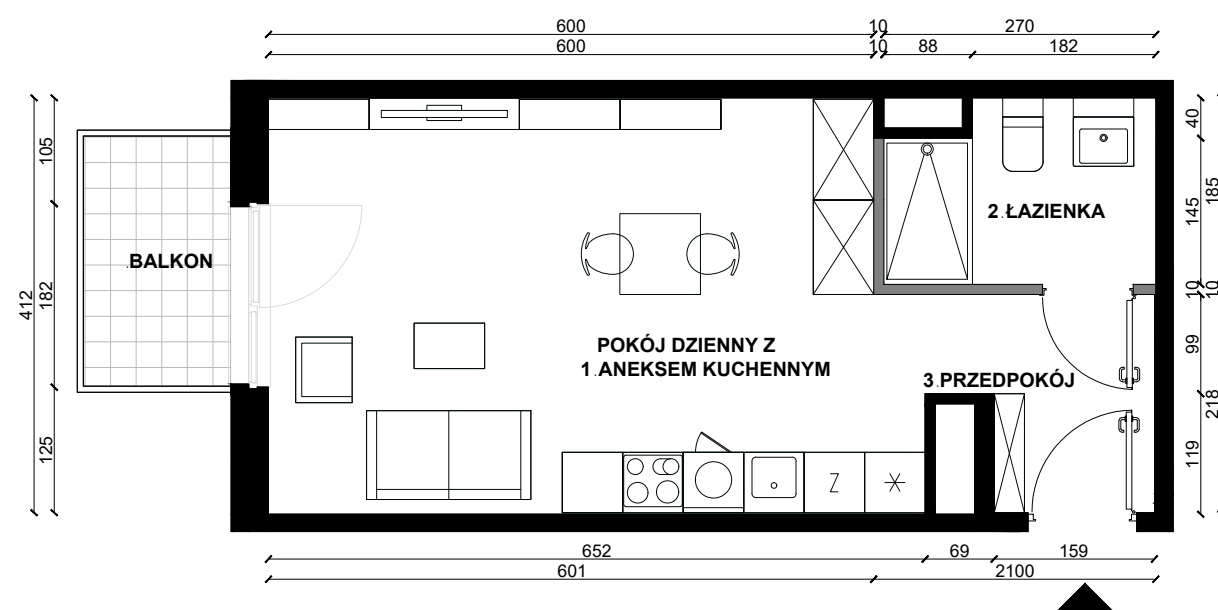

## PLAN LOKALU NR 140

ŁÓDŹ, UL. MILIONOWA	1 POKÓJ	34.48m <sup>2</sup>
BUDYNEK		B2
NR KLATKI		K5
PIĘTRO		2
NR LOKALU		140

WYS. POMIESZCZENIA	2.62
POW. UŻYTKOWA MIESZKANIA	34.48m <sup>2</sup>
1 POKÓJ DZIENNY Z ANEKSEM KUCHENNYM	25.72m <sup>2</sup>
2 ŁAZIENKA	4.64m <sup>2</sup>
3 PRZEDPOKÓJ	4.12m <sup>2</sup>




BALKON	3.51m <sup>2</sup>
--------	--------------------

SCHEMATYCZNY RZUT KONDYGNACJI:



SKALA 1:75

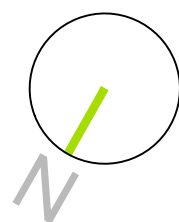

NINIEJSZE DANE SĄ POGLĄDOWE I MOGĄ ODBIEGAĆ OD REALIZACJI. POMIARÓW POD ZAKUP MEBLI, URZĄDZEŃ I WYPOSAŻENIA NALEŻY DOKONAĆ Z NATURY, PO ZAKOŃCZENIU REALIZACJI. ELEMENTY ARANŻACJI MIESZKANIA (DRZWI WEWNĘTRZNE, MEBLE, CERAMIKA SANITARNA, SPRZĘT AGD I RTV) NIE STANOWIĄ OFERTY HANDLOWEJ. OZNACZENIE GRAFICZNE WYKOŃCZENIA BALKONU/ LOGGII/ TARASU NIE ODZWIERCIEDLA RZECZYWISTEGO UKŁADU MATERIAŁU WYKOŃCZENIOWEGO, A JEST JEDYNNIE POGLĄDOWE. POWIERZCHNIE OGRÓDKÓW, TARASÓW, BALKONÓW, LOGGII NIE PODLEGAJĄ OBMIAROWI.

LEGENDA:

