


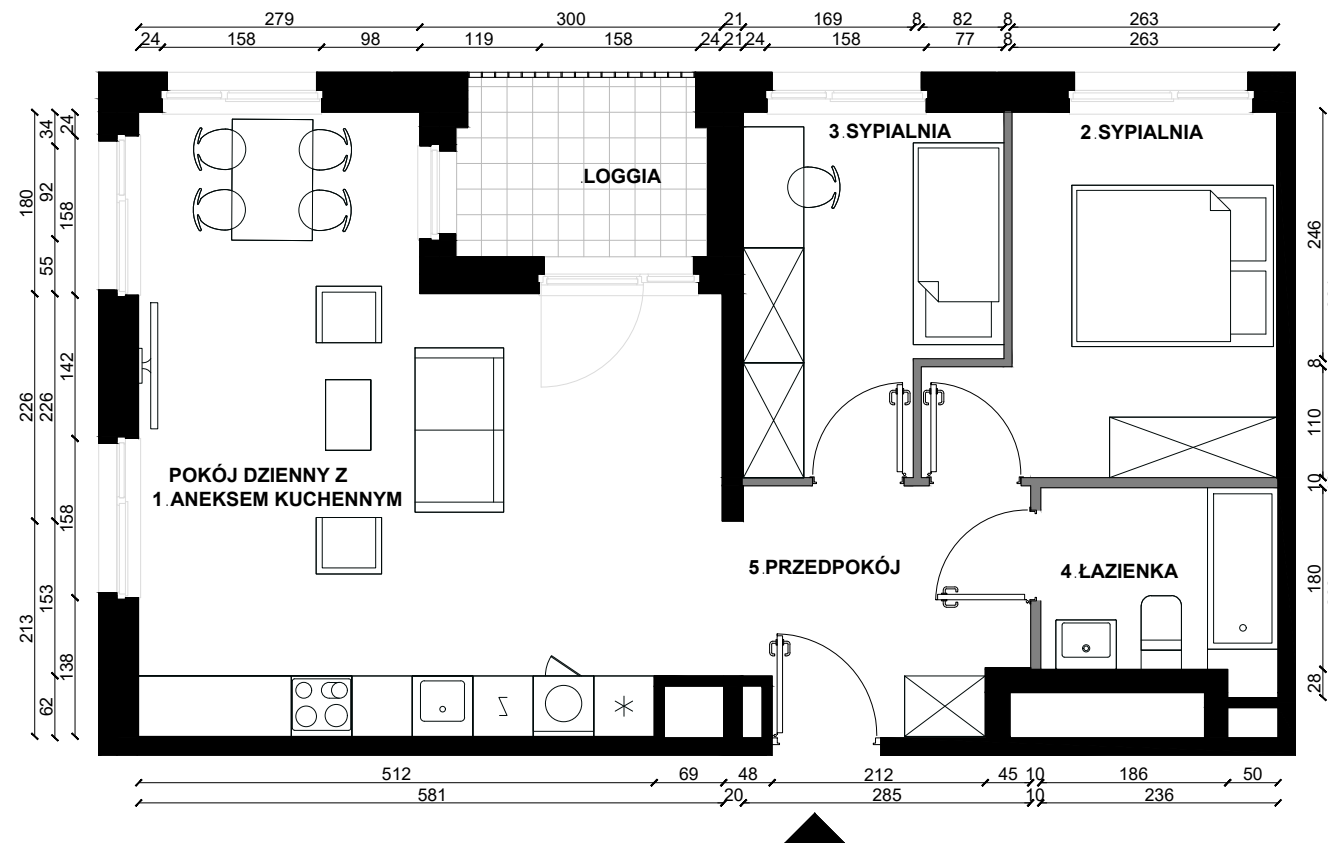

## PLAN LOKALU NR 143

ŁÓDŹ, UL. MILIONOWA	3 POKOJE	60.16m <sup>2</sup>
BUDYNEK		B2
NR KLATKI		K5
PIĘTRO		2
NR LOKALU		143

WYS. POMIESZCZENIA	2.62
POW. UŻYTKOWA MIESZKANIA	60.16m <sup>2</sup>
1 POKÓJ DZIENNY Z ANEKSEM KUCHENNYM	30.36m <sup>2</sup>
2 SYPIALNIA	10.51m <sup>2</sup>
3 SYPIALNIA	8.31m <sup>2</sup>
4 ŁAZIENKA	4.38m <sup>2</sup>
5 PRZEDPOKÓJ	6.60m <sup>2</sup>




LOGGIA	4.33m <sup>2</sup>
--------	--------------------

SCHEMATYCZNY RZUT KONDYGNACJI:



SKALA 1:75

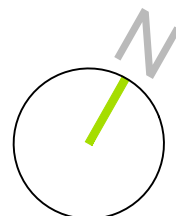

NINIEJSZE DANE SĄ POGLĄDOWE I MOGĄ ODBIEGAĆ OD REALIZACJI. POMIARÓW POD ZAKUP MEBLI, URZĄDZEŃ I WYPOSAŻENIA NALEŻY DOKONAĆ Z NATURY, PO ZAKOŃCZENIU REALIZACJI. ELEMENTY ARANŻACJI MIESZKANIA (DRZWI WEWNĘTRZNE, MEBLE, CERAMIKA SANITARNA, SPRZĘT AGD I RTV) NIE STANOWIĄ OFERTY HANDLOWEJ. OZNACZENIE GRAFICZNE WYKOŃCZENIA BALKONU/ LOGGII/ TARASU NIE ODZWIERCIEDLA RZECZYWISTEGO UKŁADU MATERIAŁU WYKOŃCZENIOWEGO, A JEST JEDYNIENIE POGLĄDOWE. POWIERZCHNIE OGRÓDKÓW, TARASÓW, BALKONÓW, LOGGII NIE PODLEGAJĄ OBMIAROWI.

LEGENDA:

