




## PLAN LOKALU NR 155

ŁÓDŹ, UL. MILIONOWA	2 POKOJE	48.02m <sup>2</sup>
BUDYNEK		B2
NR KLATKI		K5
PIĘTRO		3
NR LOKALU		155


WYS. POMIESZCZENIA	2.62
POW. UŻYTKOWA MIESZKANIA	48.02m <sup>2</sup>
1 POKÓJ DZIENNY Z ANEKSEM KUCHENNYM	26.77m <sup>2</sup>
2 SYPIALNIA	10.81m <sup>2</sup>
3 ŁAZIENKA	4.95m <sup>2</sup>
4 PRZEDPOKÓJ	5.49m <sup>2</sup>

BALKON	3.51m <sup>2</sup>
--------	--------------------

SCHEMATYCZNY RZUT KONDYGNACJI:

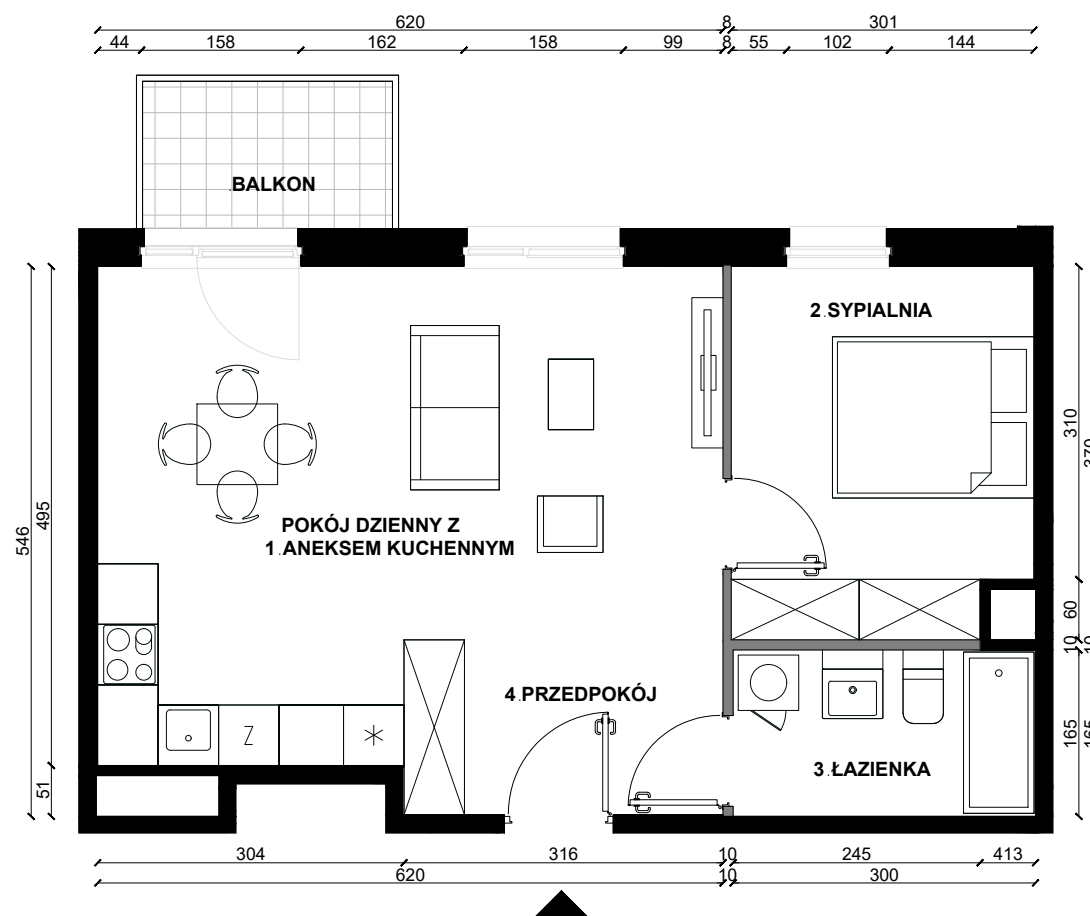

SKALA 1:75

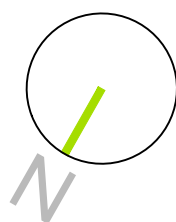

NINIEJSZE DANE SĄ POGLĄDOWE I MOGĄ ODBIEGAĆ OD REALIZACJI. POMIARÓW POD ZAKUP MEBLI, URZĄDZEŃ I WYPOSAŻENIA NALEŻY DOKONAĆ Z NATURY, PO ZAKOŃCZENIU REALIZACJI. ELEMENTY ARANŻACJI MIESZKANIA (DRZWI WEWNĘTRZNE, MEBLE, CERAMIKA SANITARNA, SPRZĘT AGD I RTV) NIE STANOWIĄ OFERTY HANDLOWEJ. OZNACZENIE GRAFICZNE WYKOŃCZENIA BALKONU/ LOGGII/ TARASU NIE ODZWIERCIEDLA RZECZYWISTEGO UKŁADU MATERIAŁU WYKOŃCZENIOWEGO, A JEST JEDYNNIE POGLĄDOWE. POWIERZCHNIE OGRÓDKÓW, TARASÓW, BALKONÓW, LOGGII NIE PODLEGAJĄ OBMIAROWI.

LEGENDA:

