



**ECHO**  
investment




## PLAN LOKALU NR 164

ŁÓDŹ, UL. MILIONOWA	4 POKOJE	111.69m <sup>2</sup>
BUDYNEK		B2
NR KLATKI		K5
PIĘTRO		5
NR LOKALU		164


WYS. POMIESZCZENIA	2.62
POW. UŻYTKOWA MIESZKANIA	111.69m <sup>2</sup>
1 POKÓJ DZIENNY Z ANEKSEM KUCHENNYM	49.49m <sup>2</sup>
2 SYPIALNIA	15.53m <sup>2</sup>
3 SYPIALNIA	12.41m <sup>2</sup>
4 SYPIALNIA	12.33m <sup>2</sup>
5 GARDEROBA	1.99m <sup>2</sup>
6 ŁAZIENKA	4.76m <sup>2</sup>
7 ŁAZIENKA	4.46m <sup>2</sup>
8 PRZEDPOKÓJ	4.53m <sup>2</sup>
9 KOMUNIKACJA	6.19m <sup>2</sup>

TARAS	78.08m <sup>2</sup>
-------	---------------------

SCHEMATYCZNY RZUT KONDYGNACJI:

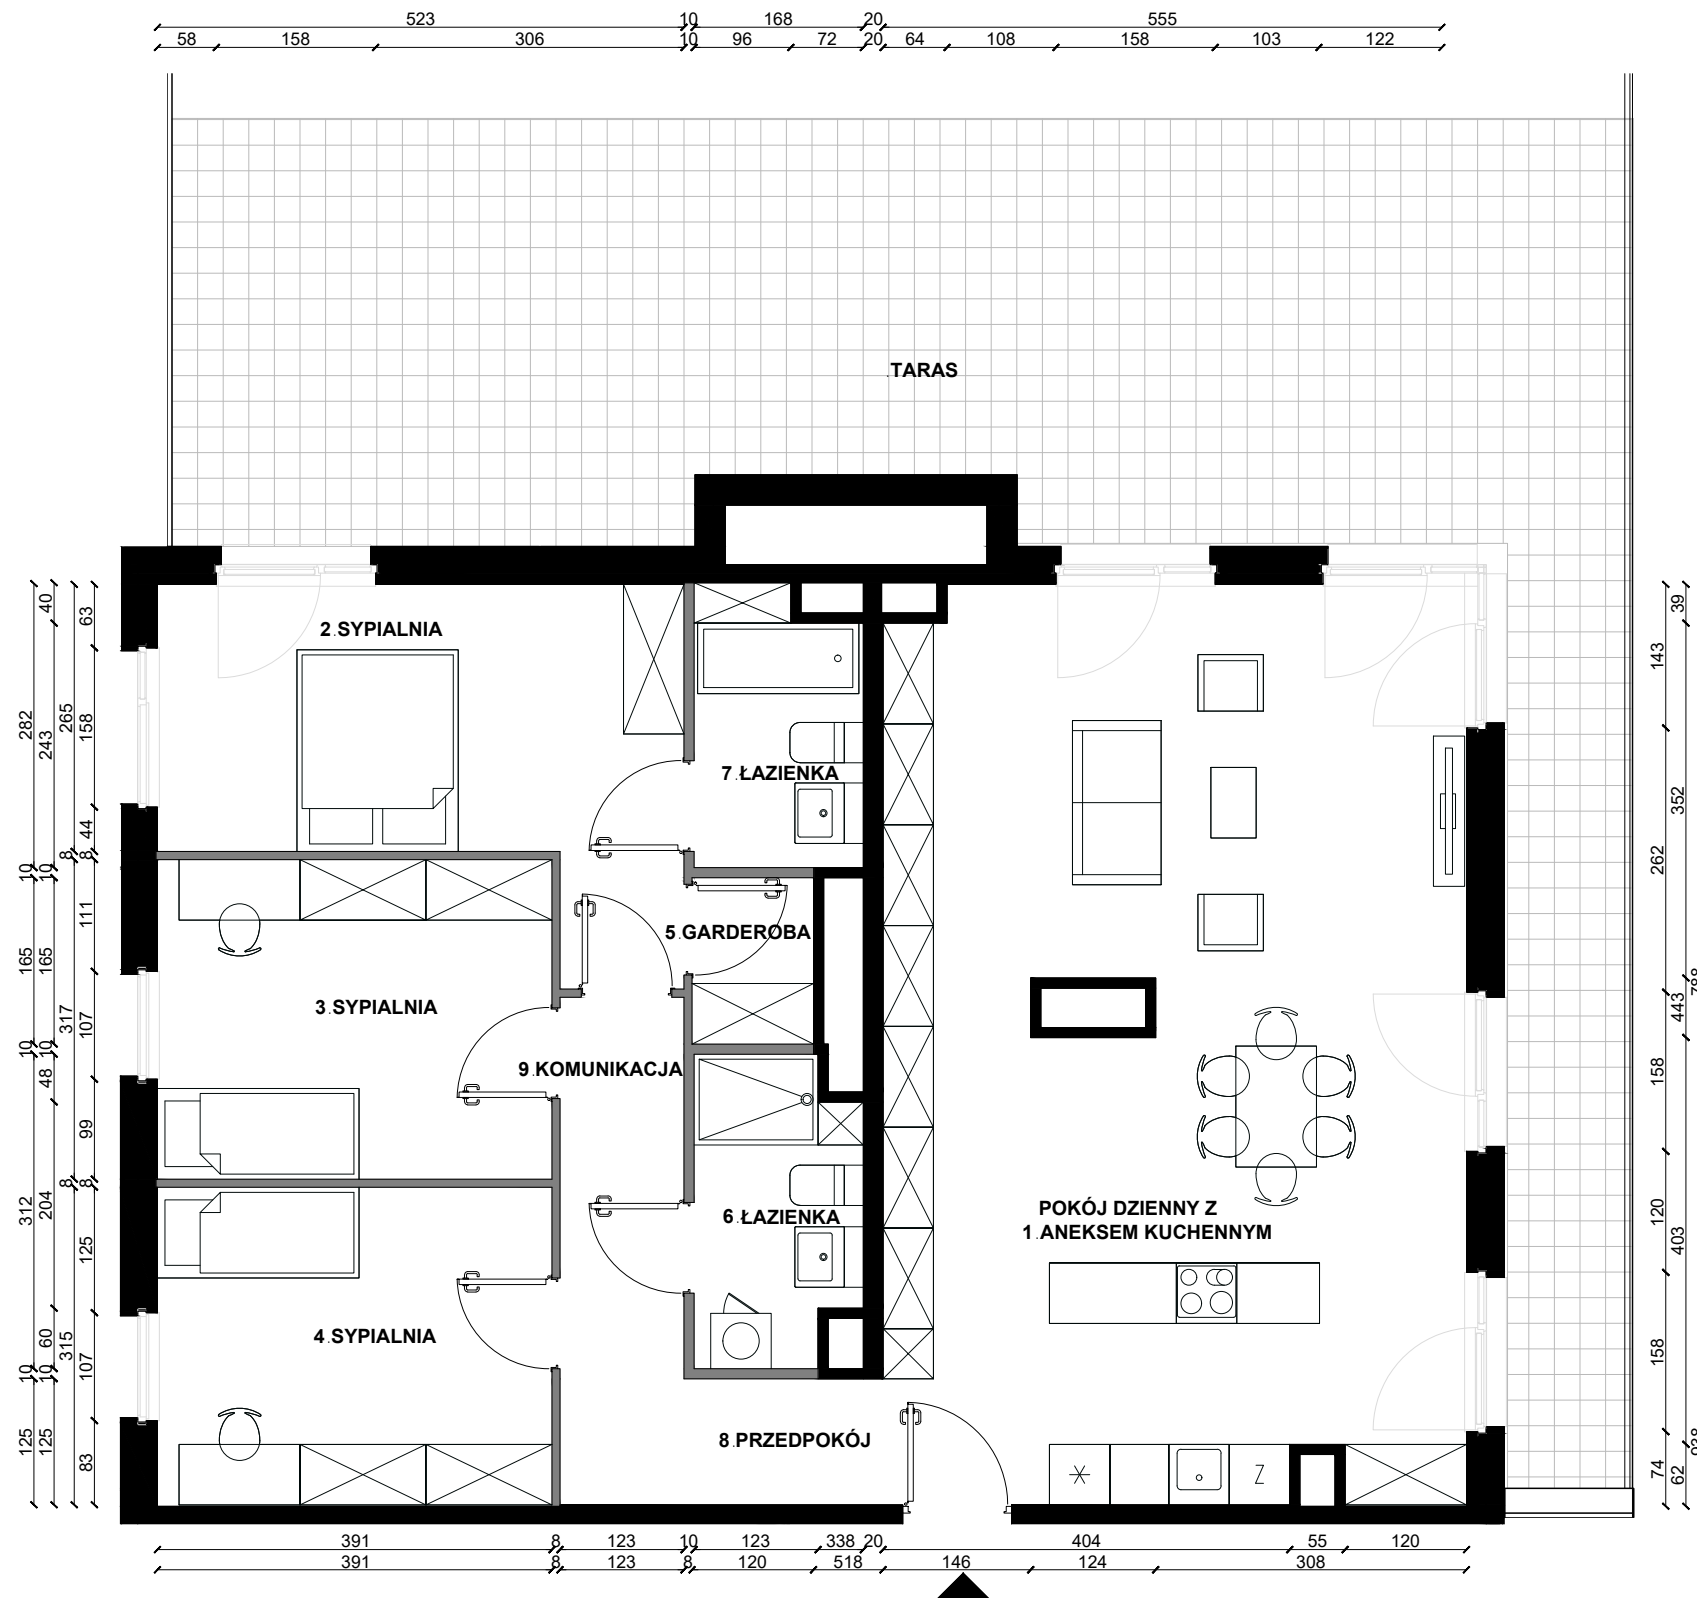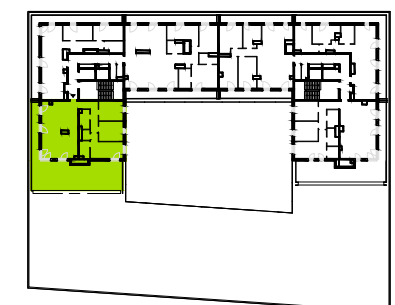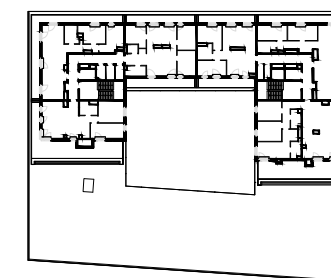

SKALA 1:75

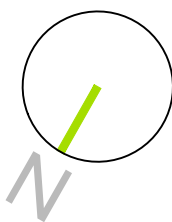

NINIEJSZE DANE SĄ POGLĄDOWE I MOGĄ ODBIEGAĆ OD REALIZACJI. POMIARÓW POD ZAKUP MEBLI, URZĄDZEŃ I WYPOSAŻENIA NALEŻY DOKONAĆ Z NATURY, PO ZAKOŃCZENIU REALIZACJI. ELEMENTY ARANŻACJI MIESZKANIA (DRZWI WEWNĘTRZNE, MEBLE, CERAMIKA SANITARNA, SPRZĘT AGD I RTV) NIE STANOWIĄ OFERTY HANDLOWEJ. OZNACZENIE GRAFICZNE WYKOŃCZENIA BALKONU/ LOGGII/ TARASU NIE ODZWIERCIEDLA RZECZYWISTEGO UKŁADU MATERIAŁU WYKOŃCZENIOWEGO, A JEST JEDYNNIE POGLĄDOWE. POWIERZCHNIE OGRODKÓW, TARASÓW, BALKONÓW, LOGGII NIE PODLEGAJĄ OBMIAROWI.

LEGENDA:

