



ECHO
investment




PLAN LOKALU NR 165

ŁÓDŹ, UL. MILIONOWA	3 POKOJE	79.84m ²
BUDYNEK		B2
NR KLATKI		K5
PIĘTRO		5
NR LOKALU		165


WYS. POMIESZCZENIA	2.62
POW. UŻYTKOWA MIESZKANIA	79.84m ²
1 POKÓJ DZIENNY Z ANEKSEM KUCHENNYM	39.48m ²
2 SYPIALNIA	11.70m ²
3 SYPIALNIA	11.42m ²
4 ŁAZIENKA	5.32m ²
5 PRZEDPOKÓJ	2.31m ²
6 KOMUNIKACJA	9.61m ²

TARAS	34.53m ²
-------	---------------------

SCHEMATYCZNY RZUT KONDYGNACJI:

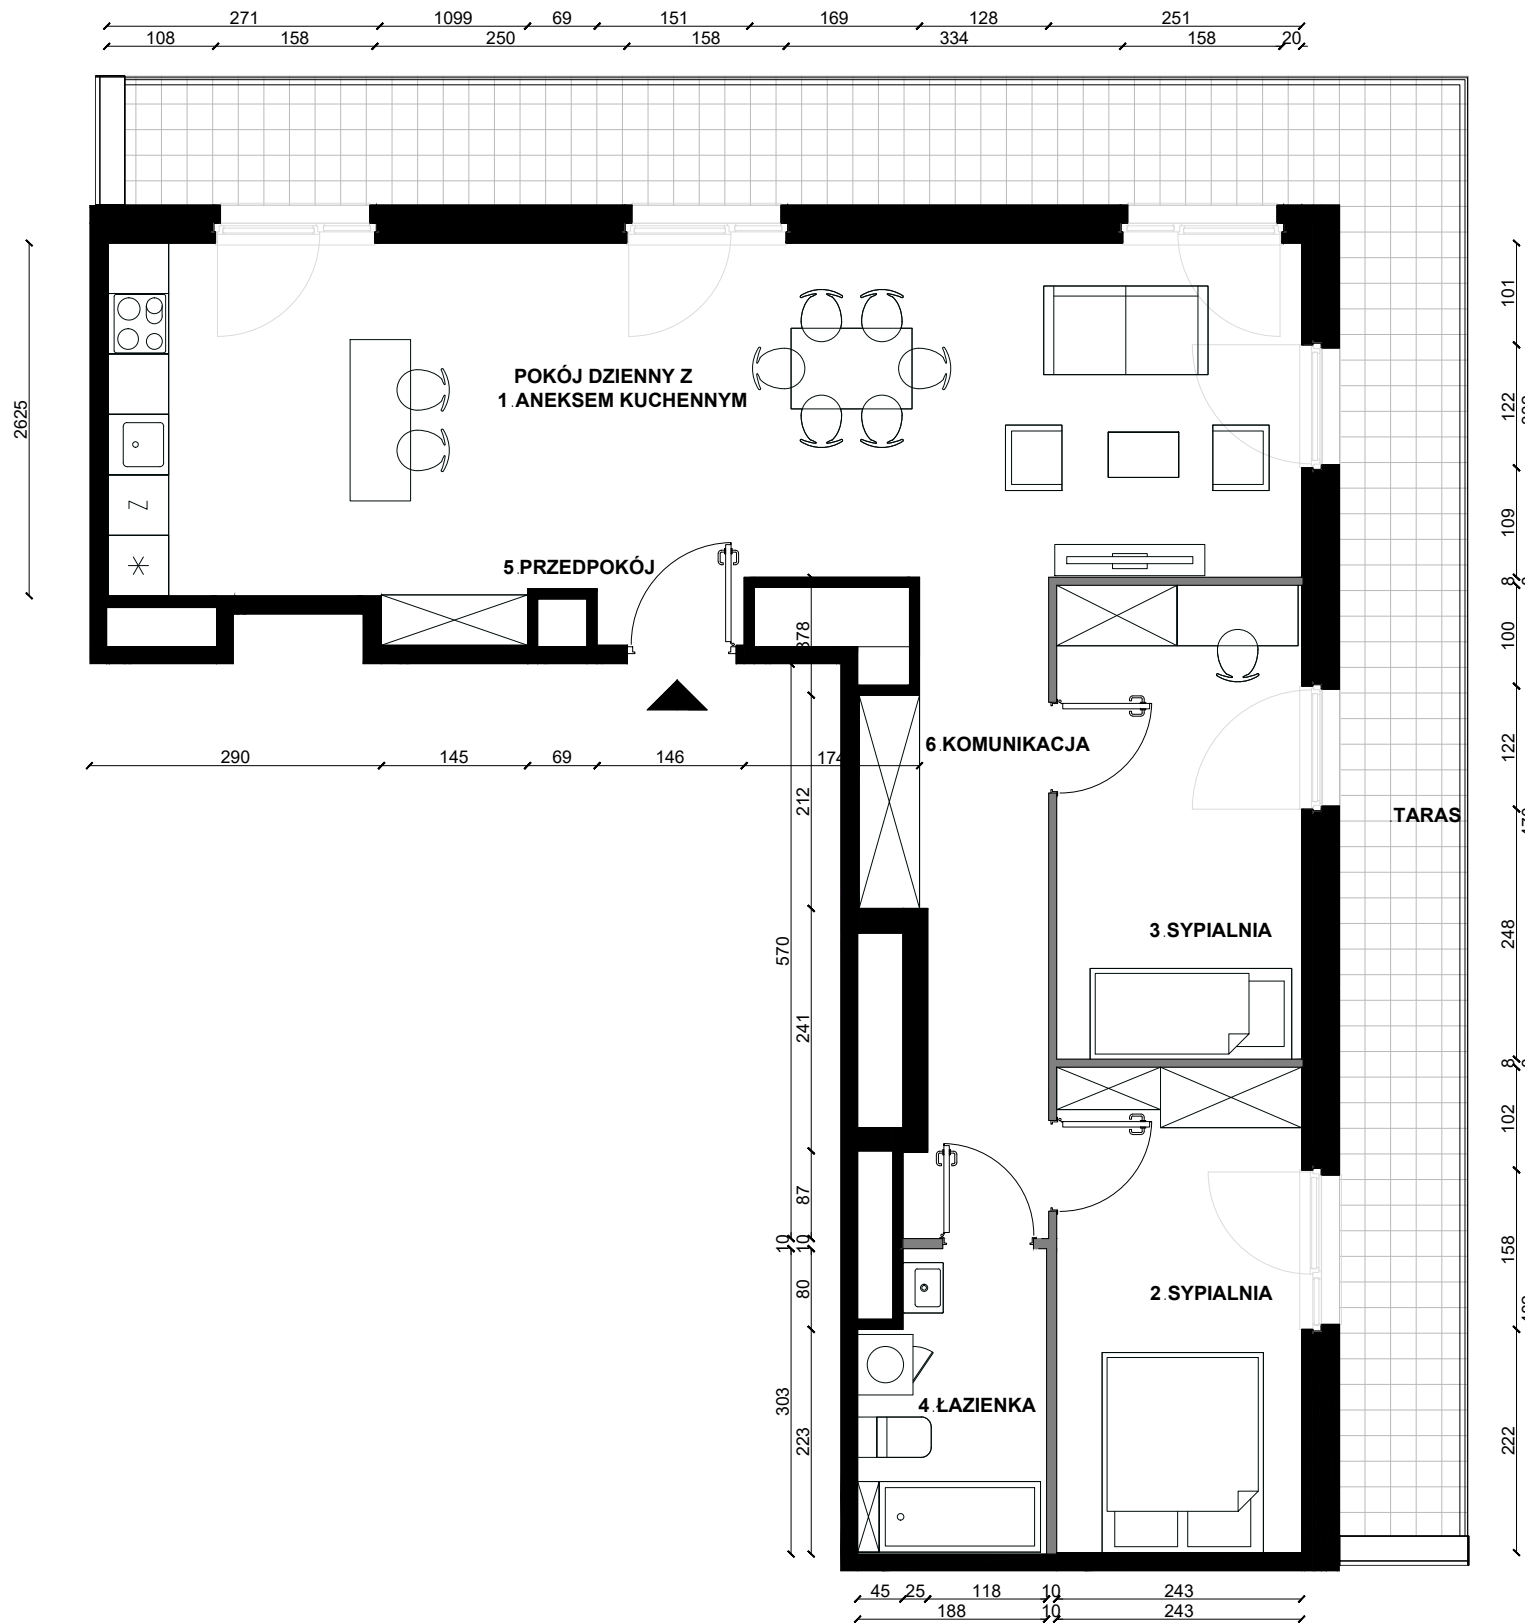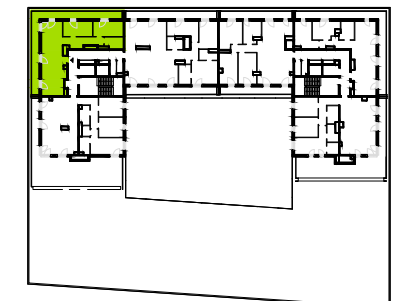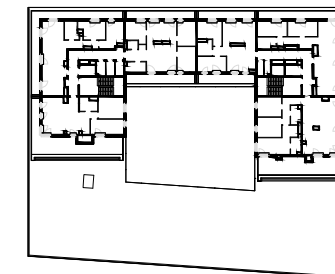

SKALA 1:75

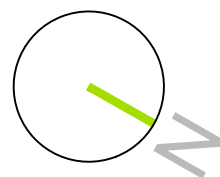

NINIEJSZE DANE SĄ POGLĄDOWE I MOGĄ ODBIEGAĆ OD REALIZACJI. POMIARÓW POD ZAKUP MEBLI, URZĄDZEŃ I WYPOSAŻENIA NALEŻY DOKONAĆ Z NATURY, PO ZAKOŃCZENIU REALIZACJI. ELEMENTY ARANŻACJI MIESZKANIA (DRZWI WEWNĘTRZNE, MEBLE, CERAMIKA SANITARNA, SPRZĘT AGD I RTV) NIE STANOWIĄ OFERTY HANDLOWEJ. OZNACZENIE GRAFICZNE WYKOŃCZENIA BALKONU/ LOGGII/ TARASU NIE ODZWIERCIEDLA RZECZYWISTEGO UKŁADU MATERIAŁU WYKOŃCZENIOWEGO, A JEST JEDYNNIE POGLĄDOWE. POWIERZCHNIE OGRÓDKÓW, TARASÓW, BALKONÓW, LOGGII NIE PODLEGAJĄ OBMIAROWI.

LEGENDA:

