




**ECHO**  
investment

## PLAN LOKALU NR 182

ŁÓDŹ, UL. MILIONOWA	1 POKÓJ	31.13m <sup>2</sup>
BUDYNEK		B2
NR KLATKI		K6
PIĘTRO		2
NR LOKALU		182

WYS. POMIESZCZENIA	2.62
POW. UŻYTKOWA MIESZKANIA	31.13m <sup>2</sup>
1 POKÓJ DZIENNY Z ANEKSEM KUCHENNYM	22.75m <sup>2</sup>
2 ŁAZIENKA	5.28m <sup>2</sup>
3 PRZEDPOKÓJ	3.10m <sup>2</sup>

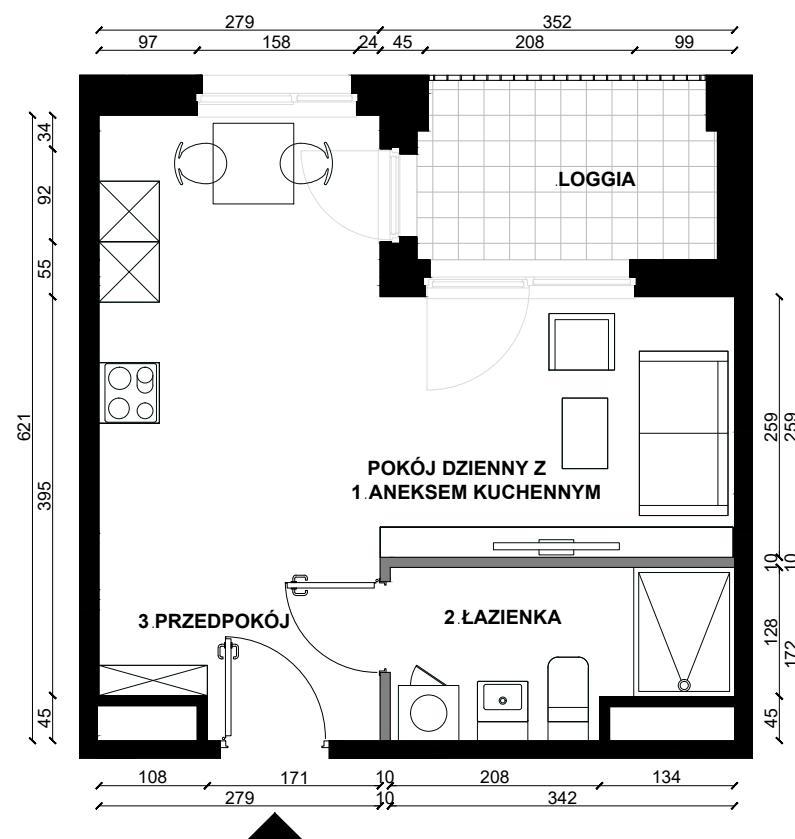


LOGGIA	5.23m <sup>2</sup>
--------	--------------------

SCHEMATYCZNY RZUT KONDYGNACJI:



SKALA 1:75

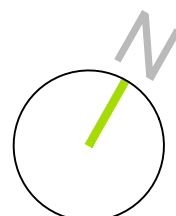

NINIEJSZE DANE SĄ POGLĄDOWE I MOGĄ ODBIEGAĆ OD REALIZACJI. POMIARÓW POD ZAKUP MEBLI, URZĄDZEŃ I WYPOSAŻENIA NALEŻY DOKONAĆ Z NATURY, PO ZAKOŃCZENIU REALIZACJI. ELEMENTY ARANŻACJI MIESZKANIA (DRZWI WEWNĘTRZNE, MEBLE, CERAMIKA SANITARNA, SPRZĘT AGD I RTV) NIE STANOWIĄ OFERTY HANDLOWEJ. OZNACZENIE GRAFICZNE WYKOŃCZENIA BALKONU/ LOGGII/ TARASU NIE ODZWIERCIEDLA RZECZYWISTEGO UKŁADU MATERIAŁU WYKOŃCZENIOWEGO, A JEST JEDYNIENIE POGLĄDOWE. POWIERZCHNIE OGRÓDKÓW, TARASÓW, BALKONÓW, LOGGII NIE PODLEGAJĄ OBMIAROWI.

LEGENDA:

