



ECHO
investment


PLAN LOKALU NR 183

ŁÓDŹ, UL. MILIONOWA	2 POKOJE	52.38m ²
BUDYNEK		B2
NR KLATKI		K6
PIĘTRO		2
NR LOKALU		183


WYS. POMIESZCZENIA	2.62
POW. UŻYTKOWA MIESZKANIA	52.38m ²
1 POKÓJ DZIENNY	23.08m ²
2 KUCHNIA	7.81m ²
3 SYPIALNIA	10.99m ²
4 ŁAZIENKA	5.44m ²
5 PRZEDPOKÓJ	5.06m ²

LOGGIA	5.95m ²
--------	--------------------

SCHEMATYCZNY RZUT KONDYGNACJI:

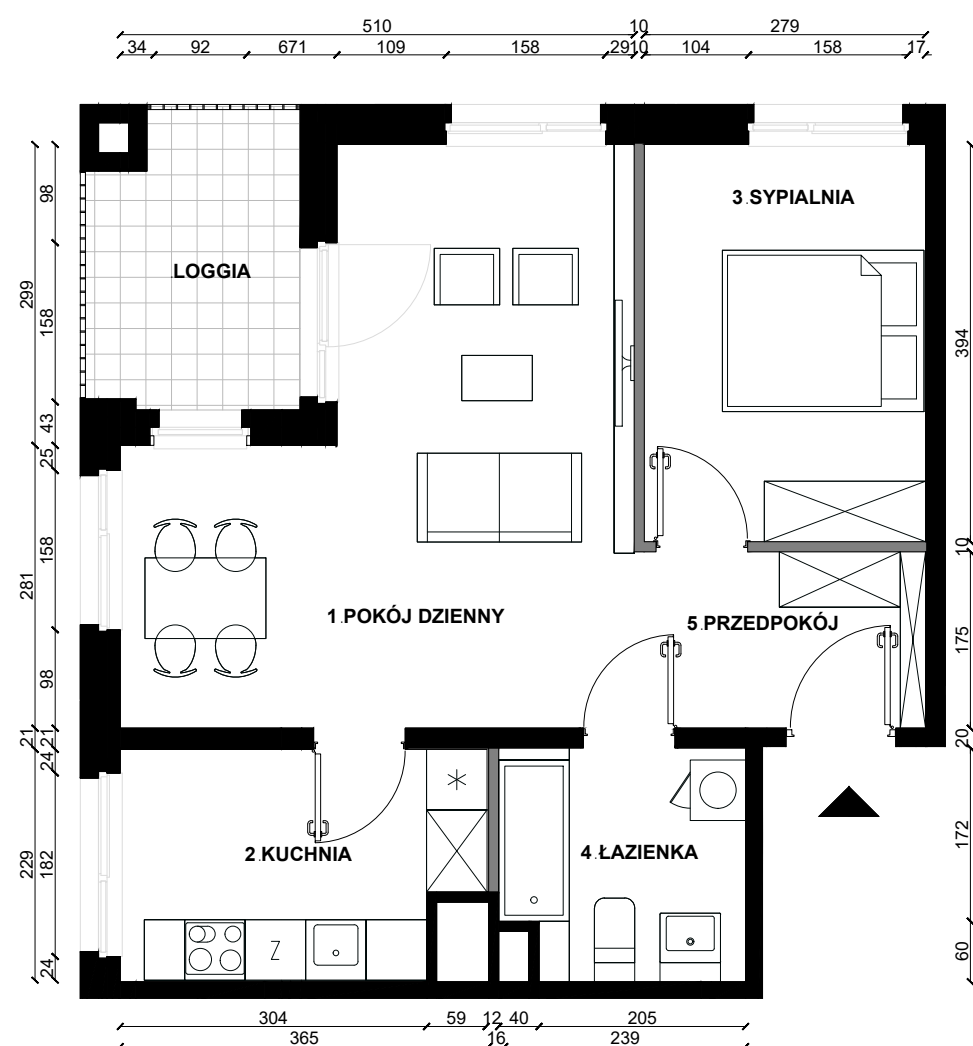

SKALA 1:75

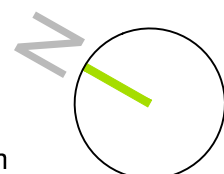

NINIEJSZE DANE SĄ POGLĄDOWE I MOGĄ ODBIEGAĆ OD REALIZACJI. POMIARÓW POD ZAKUP MEBLI, URZĄDZEŃ I WYPOSAŻENIA NALEŻY DOKONAĆ Z NATURY, PO ZAKOŃCZENIU REALIZACJI. ELEMENTY ARANŻACJI MIESZKANIA (DRZWI WEWNĘTRZNE, MEBLE, CERAMIKA SANITARNA, SPRZĘT AGD I RTV) NIE STANOWIĄ OFERTY HANDLOWEJ. OZNACZENIE GRAFICZNE WYKOŃCZENIA BALKONU/ LOGGII/ TARASU NIE ODZWIERCIEDLA RZECZYWISTEGO UKŁADU MATERIAŁU WYKOŃCZENIOWEGO, A JEST JEDYNIENIE POGLĄDOWE. POWIERZCHNIE OGRÓDKÓW, TARASÓW, BALKONÓW, LOGGII NIE PODLEGAJĄ OBMIAROWI.

LEGENDA:

