




## PLAN LOKALU NR 196

ŁÓDŹ, UL. MILIONOWA	3 POKOJE	65.52m <sup>2</sup>
BUDYNEK		B2
NR KLATKI		K6
PIĘTRO		4
NR LOKALU		196


WYS. POMIESZCZENIA	2.62
POW. UŻYTKOWA MIESZKANIA	65.52m <sup>2</sup>
1 POKÓJ DZIENNY Z ANEKSEM KUCHENNYM	28.75m <sup>2</sup>
2 SYPIALNIA	11.60m <sup>2</sup>
3 SYPIALNIA	10.21m <sup>2</sup>
4 ŁAZIENKA	4.17m <sup>2</sup>
5 PRZEDPOKÓJ	3.62m <sup>2</sup>
6 KOMUNIKACJA	7.17m <sup>2</sup>

LOGGIA	3.44m <sup>2</sup>
--------	--------------------

SCHEMATYCZNY RZUT KONDYGNACJI:

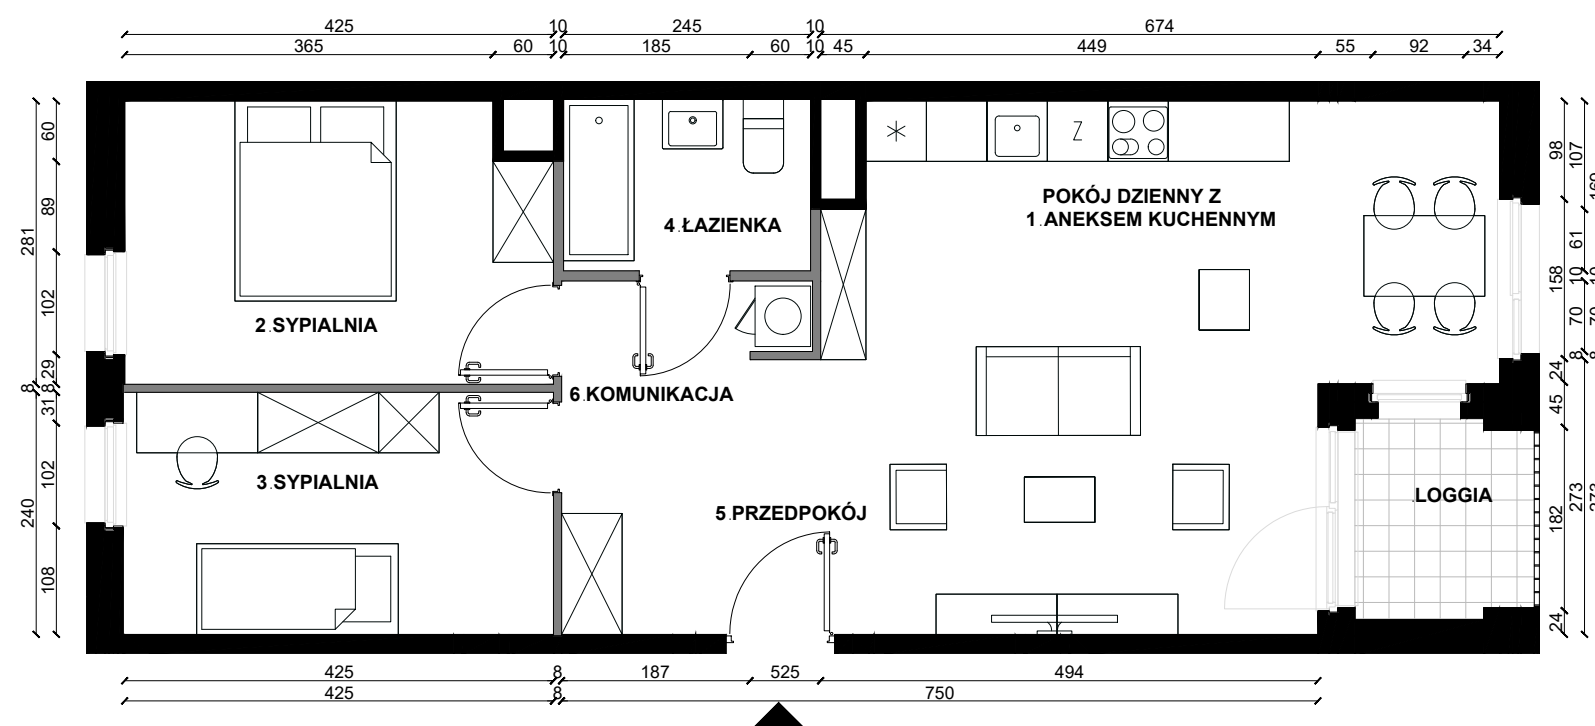

SKALA 1:75

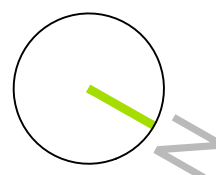

NINIEJSZE DANE SĄ POGLĄDOWE I MOGĄ ODBIEGAĆ OD REALIZACJI. POMIARÓW POD ZAKUP MEBLI, URZĄDZEŃ I WYPOSAŻENIA NALEŻY DOKONAĆ Z NATURY, PO ZAKOŃCZENIU REALIZACJI. ELEMENTY ARANŻACJI MIESZKANIA (DRZWI WEWNĘTRZNE, MEBLE, CERAMIKA SANITARNA, SPRZĘT AGD I RTV) NIE STANOWIĄ OFERTY HANDLOWEJ. OZNACZENIE GRAFICZNE WYKOŃCZENIA BALKONU/ LOGGII/ TARASU NIE ODZWIERCIEDLA RZECZYWISTEGO UKŁADU MATERIAŁU WYKOŃCZENIOWEGO, A JEST JEDYNNIE POGLĄDOWE. POWIERZCHNIE OGRÓDKÓW, TARASÓW, BALKONÓW, LOGGII NIE PODLEGAJĄ OBMIAROWI.

LEGENDA:

