



**ECHO**  
investment

## PLAN LOKALU NR 203

ŁÓDŹ, UL. MILIONOWA	4 POKOJE	109.94m <sup>2</sup>
BUDYNEK		B2
NR KLATKI		K6
PIĘTRO		5
NR LOKALU		203





WYS. POMIESZCZENIA 2.62

POW. UŻYTKOWA MIESZKANIA 109.94m<sup>2</sup>


1 POKÓJ DZIENNY	26.86m <sup>2</sup>
2 KUCHNIA	22.67m <sup>2</sup>
3 SYPIALNIA	15.04m <sup>2</sup>
4 SYPIALNIA	14.39m <sup>2</sup>
5 SYPIALNIA	14.28m <sup>2</sup>
6 ŁAZIENKA	9.43m <sup>2</sup>
7 PRZEDPOKÓJ	2.19m <sup>2</sup>
8 KOMUNIKACJA	5.08m <sup>2</sup>

TARAS	15.33m <sup>2</sup>
TARAS	15.11m <sup>2</sup>

SCHEMATYCZNY RZUT KONDYGNACJI:

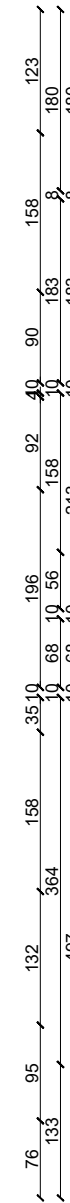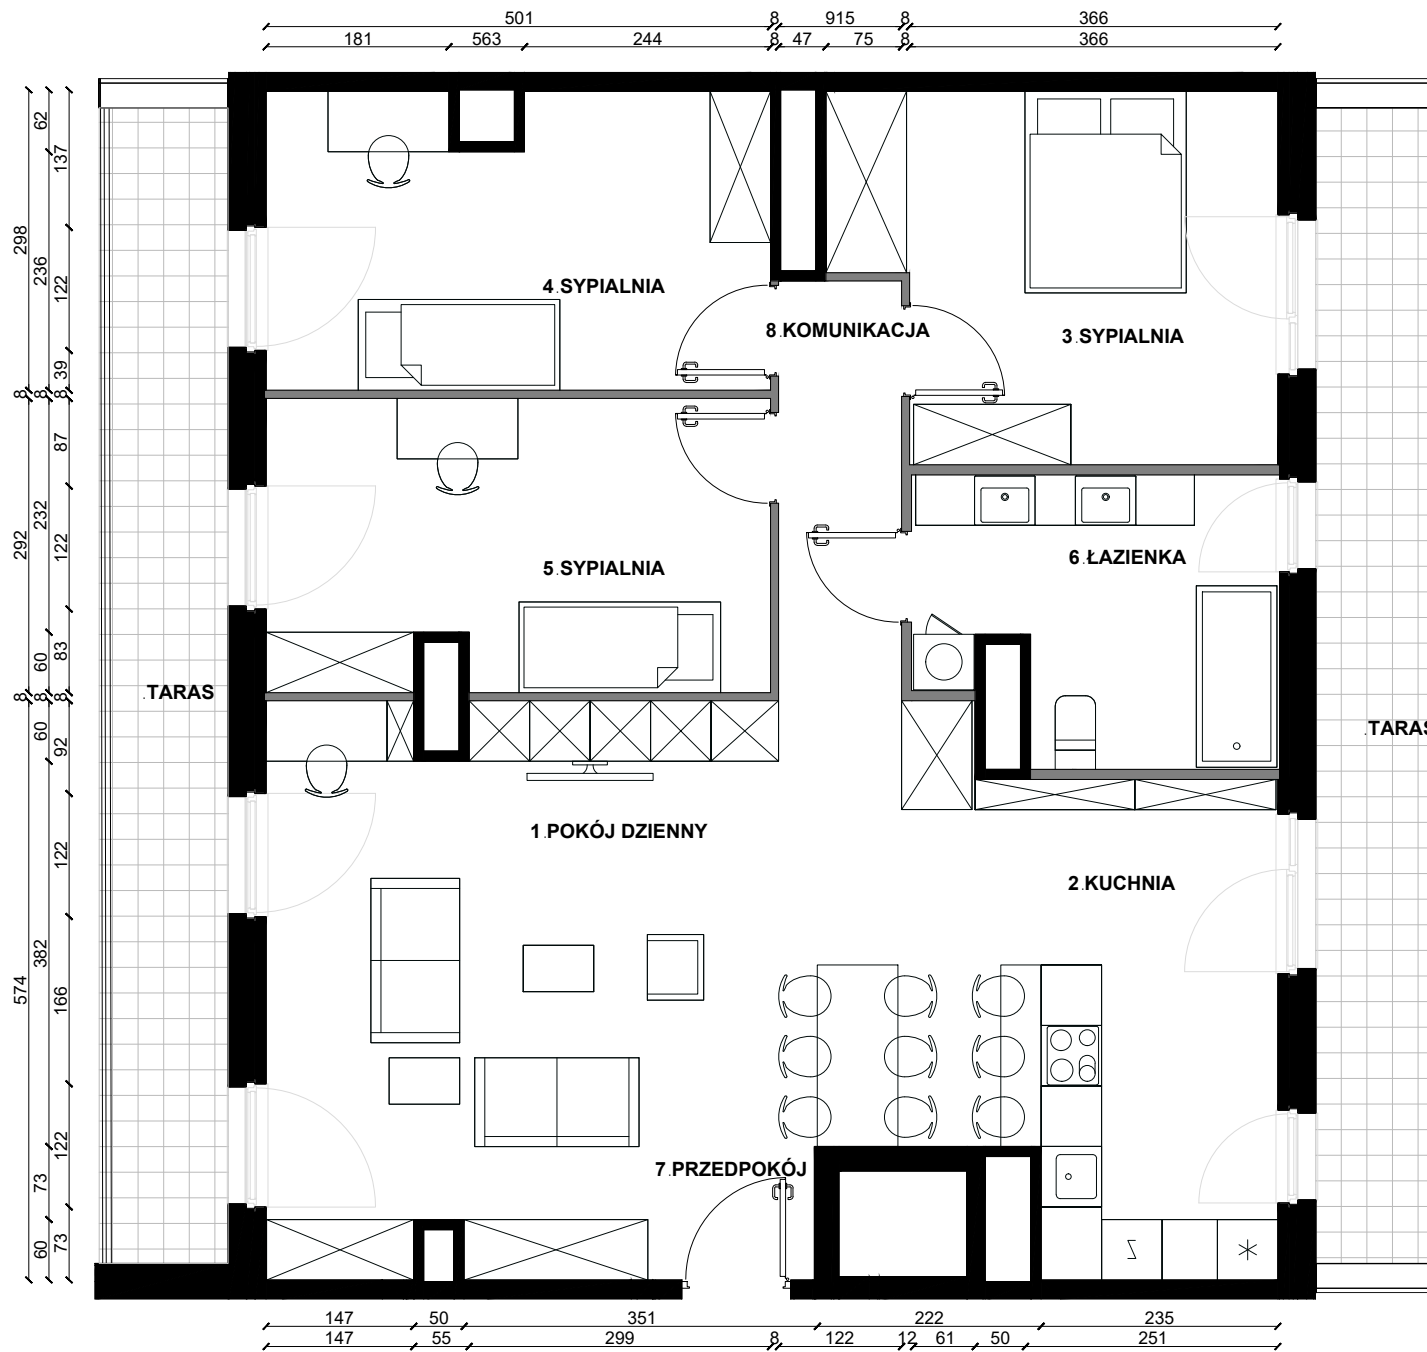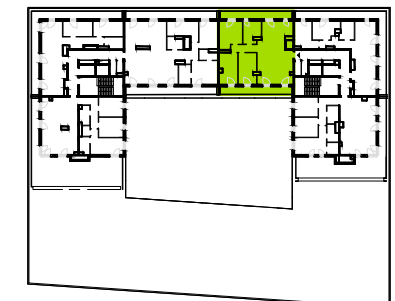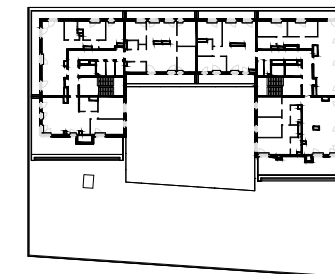

SKALA 1:75

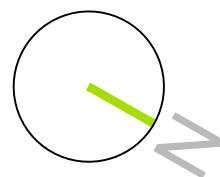

NINIEJSZE DANE SĄ POGLĄDOWE I MOGĄ ODBIEGAĆ OD REALIZACJI. POMIARÓW POD ZAKUP MEBLI, URZĄDZEŃ I WYPOSAŻENIA NALEŻY DOKONAĆ Z NATURY, PO ZAKOŃCZENIU REALIZACJI. ELEMENTY ARANŻACJI MIESZKANIA (DRZWI WEWNĘTRZNE, MEBLE, CERAMIKA SANITARNA, SPRZĘT AGD I RTV) NIE STANOWIĄ OFERTY HANDLOWEJ. OZNACZENIE GRAFICZNE WYKOŃCZENIA BALKONU/ LOGGII/ TARASU NIE ODZWIERCIEDLA RZECZYWISTEGO UKŁADU MATERIAŁU WYKOŃCZENIOWEGO, A JEST JEDYNNIE POGLĄDOWE. POWIERZCHNIE OGRÓDKÓW, TARASÓW, BALKONÓW, LOGGII NIE PODLEGAJĄ OBMIAROWI.

LEGENDA:

