


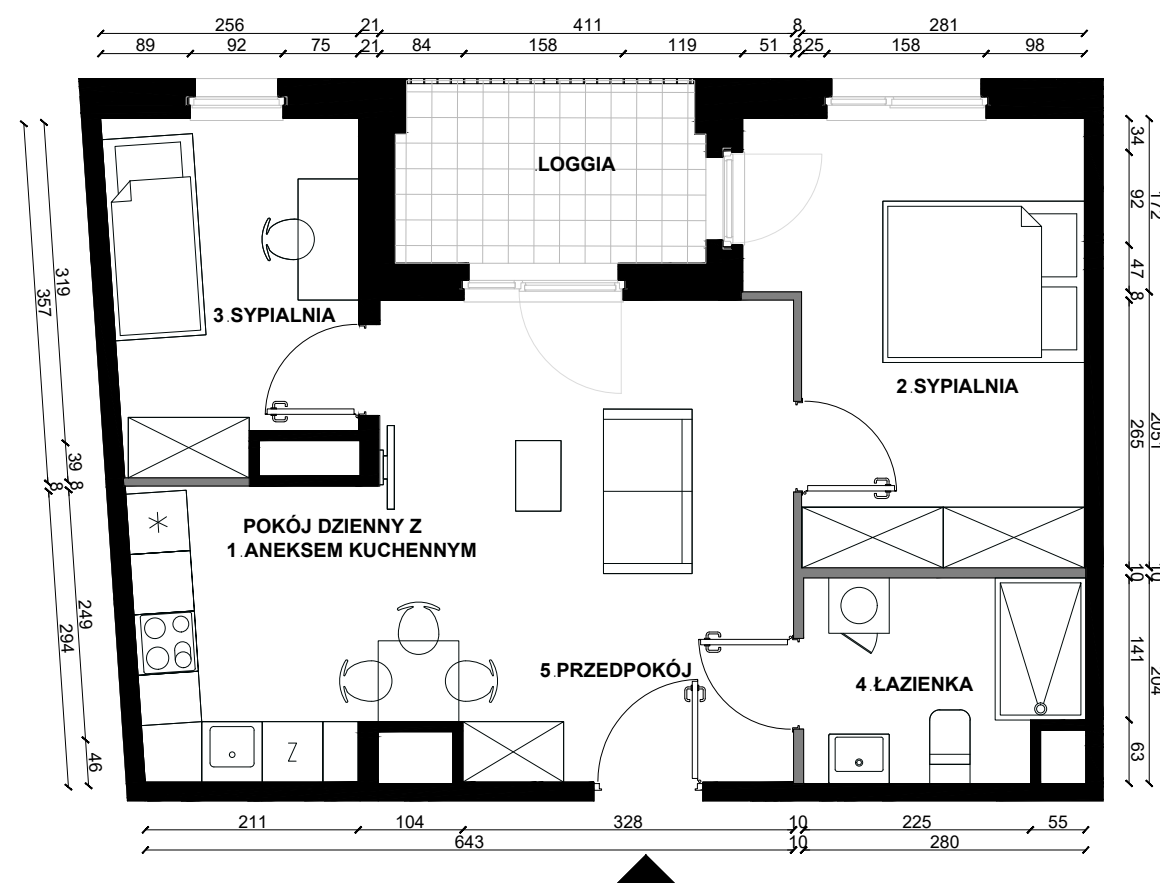

PLAN LOKALU NR 210

ŁÓDŹ, UL. MILIONOWA	3 POKOJE	53.17m ²
BUDYNEK		B2
NR KLATKI		K7
PIĘTRO		0
NR LOKALU		210

WYS. POMIESZCZENIA	2.62
POW. UŻYTKOWA MIESZKANIA	53.17m ²
1 POKÓJ DZIENNY Z ANEKSEM KUCHENNYM	22.73m ²
2 SYPIALNIA	13.50m ²
3 SYPIALNIA	8.18m ²
4 ŁAZIENKA	5.37m ²
5 PRZEDPOKÓJ	3.39m ²




LOGGIA	5.40m ²
--------	--------------------

SCHEMATYCZNY RZUT KONDYGNACJI:



SKALA 1:75

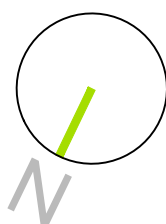

NINIEJSZE DANE SĄ POGLĄDOWE I MOGĄ ODBIEGAĆ OD REALIZACJI. POMIARÓW POD ZAKUP MEBLI, URZĄDZEŃ I WYPOSAŻENIA NALEŻY DOKONAĆ Z NATURY, PO ZAKOŃCZENIU REALIZACJI. ELEMENTY ARANŻACJI MIESZKANIA (DRZWI WEWNĘTRZNE, MEBLE, CERAMIKA SANITARNA, SPRZĘT AGD I RTV) NIE STANOWIĄ OFERTY HANDLOWEJ. OZNACZENIE GRAFICZNE WYKOŃCZENIA BALKONU/ LOGGII/ TARASU NIE ODZWIERCIEDLA RZECZYWISTEGO UKŁADU MATERIAŁU WYKOŃCZENIOWEGO, A JEST JEDYNIENIE POGLĄDOWE. POWIERZCHNIE OGRÓDKÓW, TARASÓW, BALKONÓW, LOGGII NIE PODLEGAJĄ OBMIAROWI.

LEGENDA:

