


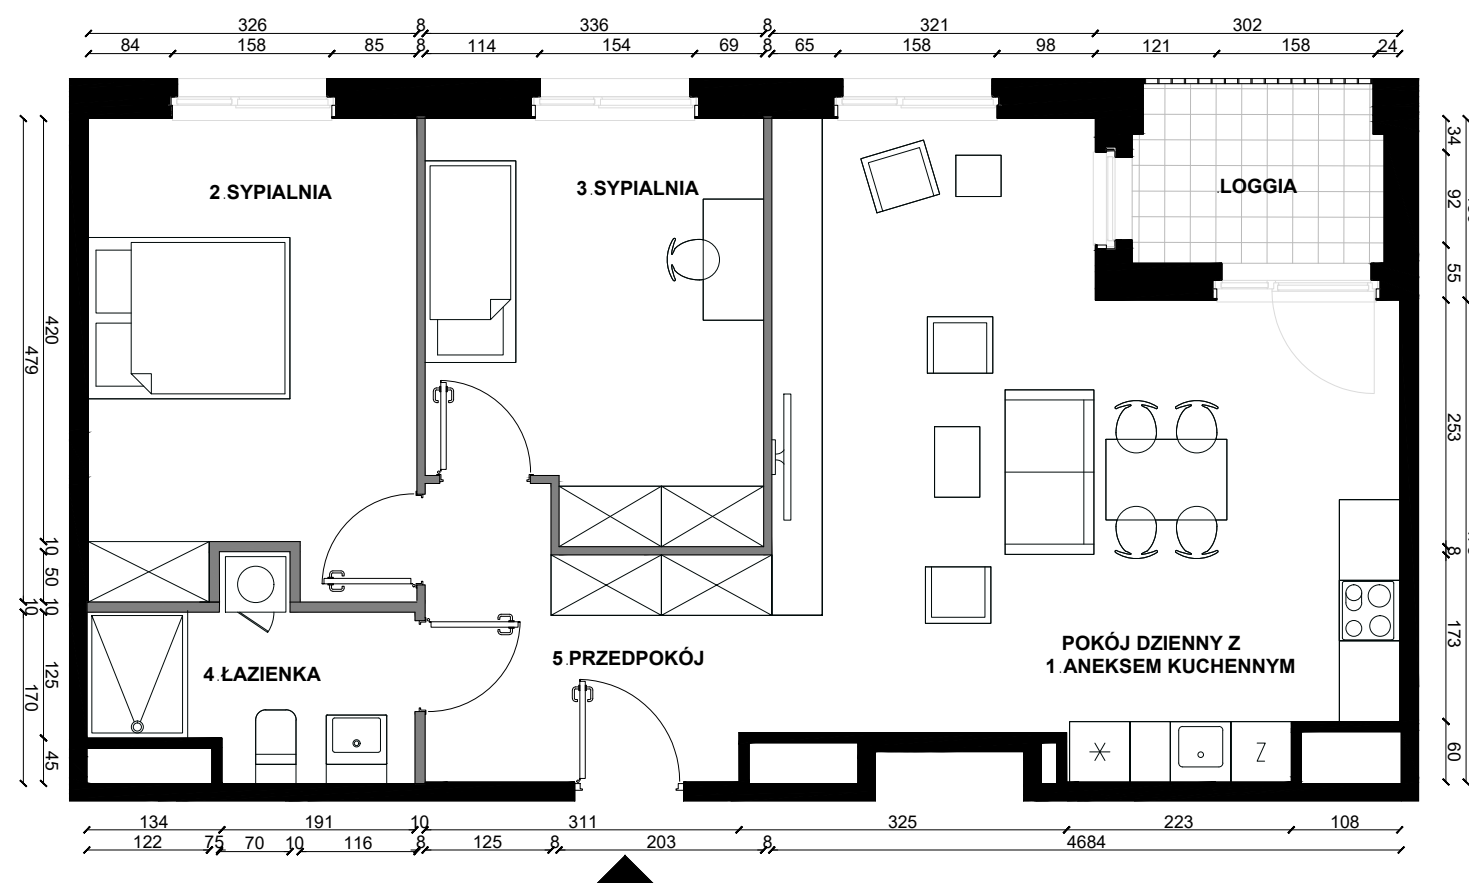

## PLAN LOKALU NR 232

ŁÓDŹ, UL. MILIONOWA	3 POKOJE	75.73m <sup>2</sup>
BUDYNEK		B2
NR KLATKI		K7
PIĘTRO		3
NR LOKALU		232

WYS. POMIESZCZENIA	2.62
POW. UŻYTKOWA MIESZKANIA	75.73m <sup>2</sup>
1 POKÓJ DZIENNY Z ANEKSEM KUCHENNYM	33.48m <sup>2</sup>
2 SYPIALNIA	15.09m <sup>2</sup>
3 SYPIALNIA	13.33m <sup>2</sup>
4 ŁAZIENKA	5.35m <sup>2</sup>
5 PRZEDPOKÓJ	8.48m <sup>2</sup>




LOGGIA	4.37m <sup>2</sup>
--------	--------------------

SCHEMATYCZNY RZUT KONDYGNACJI:



SKALA 1:75

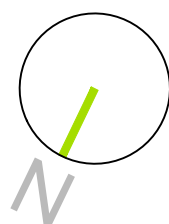

NINIEJSZE DANE SĄ POGLĄDOWE I MOGĄ ODBIEGAĆ OD REALIZACJI. POMIARÓW POD ZAKUP MEBLI, URZĄDZEŃ I WYPOSAŻENIA NALEŻY DOKONAĆ Z NATURY, PO ZAKOŃCZENIU REALIZACJI. ELEMENTY ARANŻACJI MIESZKANIA (DRZWI WEWNĘTRZNE, MEBLE, CERAMIKA SANITARNA, SPRZĘT AGD I RTV) NIE STANOWIĄ OFERTY HANDLOWEJ. OZNACZENIE GRAFICZNE WYKOŃCZENIA BALKONU/ LOGGII/ TARASU NIE ODZWIERCIEDLA RZECZYWISTEGO UKŁADU MATERIAŁU WYKOŃCZENIOWEGO, A JEST JEDYNNIE POGLĄDOWE. POWIERZCHNIE OGRÓDKÓW, TARASÓW, BALKONÓW, LOGGII NIE PODLEGAJĄ OBMIAROWI.

LEGENDA:

