


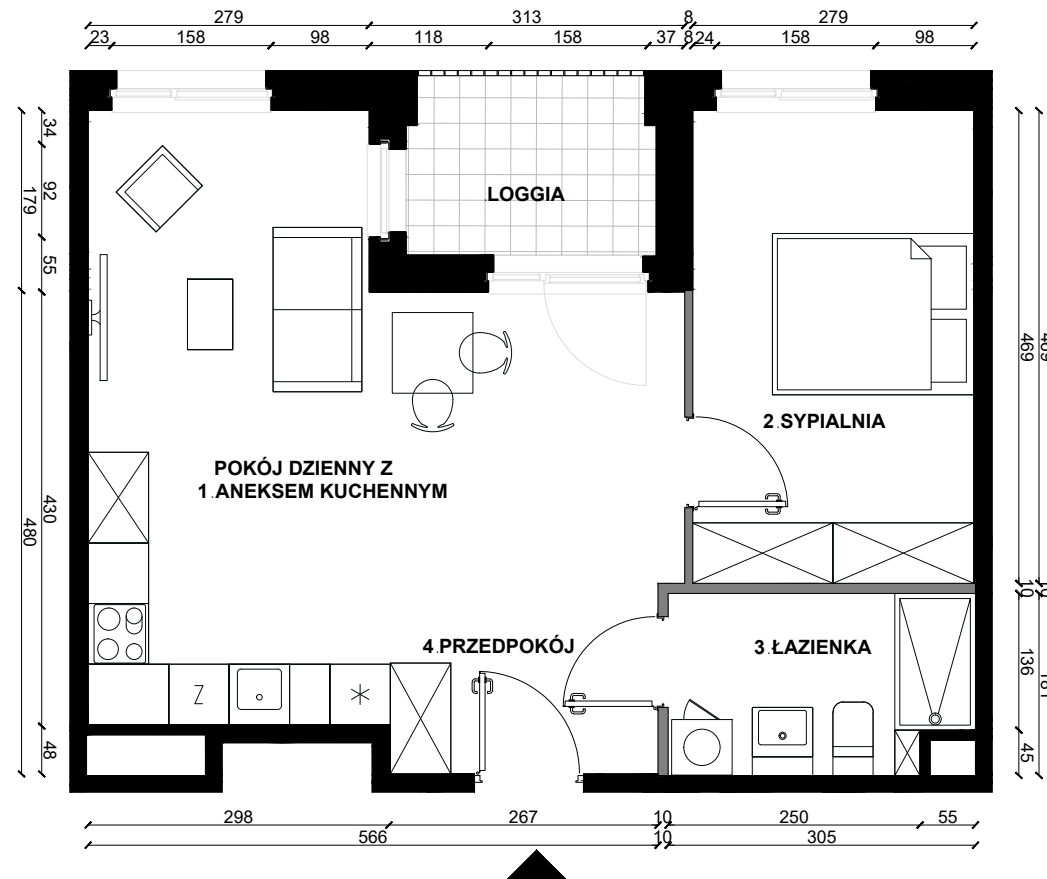

PLAN LOKALU NR 249

ŁÓDŹ, UL. MILIONOWA	2 POKOJE	49.70m ²
BUDYNEK		B2
NR KLATKI		K8
PIĘTRO		1
NR LOKALU		249

WYS. POMIESZCZENIA	2.62
POW. UŻYTKOWA MIESZKANIA	49.70m ²
1 POKÓJ DZIENNY Z ANEKSEM KUCHENNYM	26.33m ²
2 SYPIALNIA	13.09m ²
3 ŁAZIENKA	5.26m ²
4 PRZEDPOKÓJ	5.02m ²




LOGGIA	4.33m ²
--------	--------------------

SCHEMATYCZNY RZUT KONDYGNACJI:



SKALA 1:75

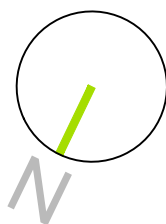

NINIEJSZE DANE SĄ POGLĄDOWE I MOGĄ ODBIEGAĆ OD REALIZACJI. POMIARÓW POD ZAKUP MEBLI, URZĄDZEŃ I WYPOSAŻENIA NALEŻY DOKONAĆ Z NATURY, PO ZAKOŃCZENIU REALIZACJI. ELEMENTY ARANŻACJI MIESZKANIA (DRZWI WEWNĘTRZNE, MEBLE, CERAMIKA SANITARNA, SPRZĘT AGD I RTV) NIE STANOWIĄ OFERTY HANDLOWEJ. OZNACZENIE GRAFICZNE WYKOŃCZENIA BALKONU/ LOGGII/ TARASU NIE ODZWIERCIEDLA RZECZYWISTEGO UKŁADU MATERIAŁU WYKOŃCZENIOWEGO, A JEST JEDYNNIE POGLĄDOWE. POWIERZCHNIE OGRÓDKÓW, TARASÓW, BALKONÓW, LOGGII NIE PODLEGAJĄ OBMIAROWI.

LEGENDA:

