


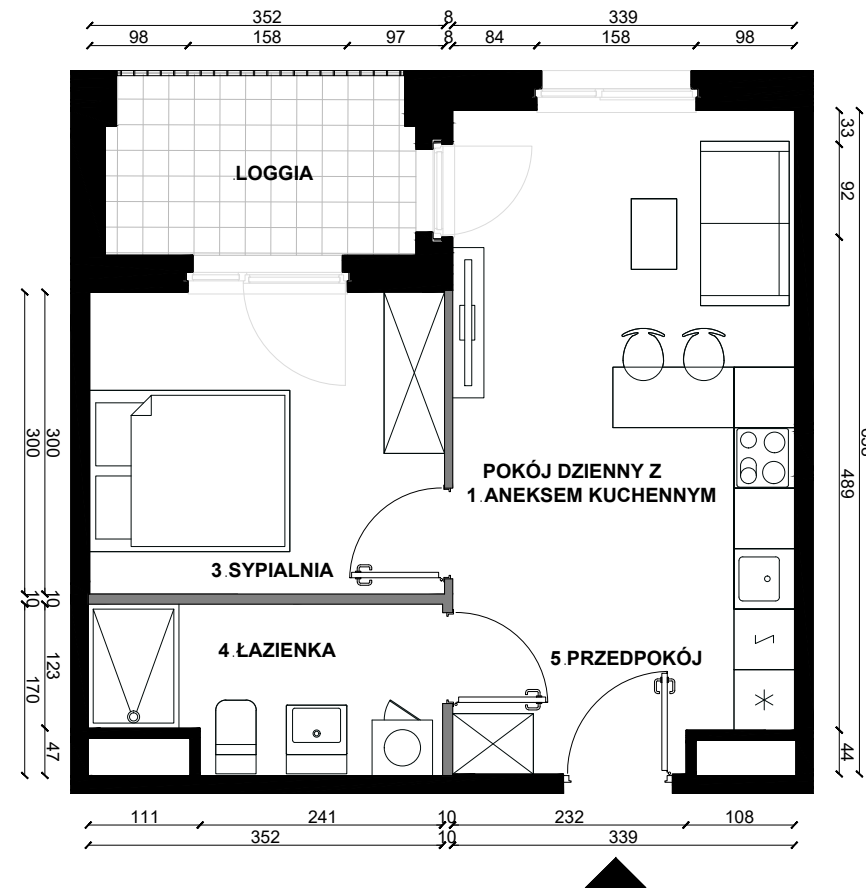

PLAN LOKALU NR 250

ŁÓDŹ, UL. MILIONOWA	2 POKOJE	37.83m ²
BUDYNEK		B2
NR KLATKI		K8
PIĘTRO		1
NR LOKALU		250

WYS. POMIESZCZENIA	2.62
POW. UŻYTKOWA MIESZKANIA	37.83m ²
1 POKÓJ DZIENNY Z ANEKSEM KUCHENNYM	17.69m ²
3 SYPIALNIA	10.54m ²
4 ŁAZIENKA	5.45m ²
5 PRZEDPOKÓJ	4.15m ²




LOGGIA	5.40m ²
--------	--------------------

SCHEMATYCZNY RZUT KONDYGNACJI:



SKALA 1:75

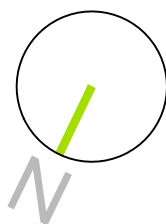

NINIEJSZE DANE SĄ POGLĄDOWE I MOGĄ ODBIEGAĆ OD REALIZACJI. POMIARÓW POD ZAKUP MEBLI, URZĄDZEŃ I WYPOSAŻENIA NALEŻY DOKONAĆ Z NATURY, PO ZAKOŃCZENIU REALIZACJI. ELEMENTY ARANŻACJI MIESZKANIA (DRZWI WEWNĘTRZNE, MEBLE, CERAMIKA SANITARNA, SPRZĘT AGD I RTV) NIE STANOWIĄ OFERTY HANDLOWEJ. OZNACZENIE GRAFICZNE WYKOŃCZENIA BALKONU/ LOGGII/ TARASU NIE ODZWIERCIEDLA RZECZYWISTEGO UKŁADU MATERIAŁU WYKOŃCZENIOWEGO, A JEST JEDYNNIE POGLĄDOWE. POWIERZCHNIE OGRÓDKÓW, TARASÓW, BALKONÓW, LOGGII NIE PODLEGAJĄ OBMIAROWI.

LEGENDA:

