




PLAN LOKALU NR 255

ŁÓDŹ, UL. MILIONOWA	3 POKOJE	75.73m ²
BUDYNEK		B2
NR KLATKI		K8
PIĘTRO		2
NR LOKALU		255


WYS. POMIESZCZENIA	2.62
POW. UŻYTKOWA MIESZKANIA	75.73m ²
1 POKÓJ DZIENNY Z ANEKSEM KUCHENNYM	40.00m ²
2 SYPIALNIA	11.44m ²
3 SYPIALNIA	8.98m ²
4 ŁAZIENKA	4.05m ²
5 PRZEDPOKÓJ	2.77m ²
6 KOMUNIKACJA	8.49m ²

LOGGIA	4.37m ²
--------	--------------------

SCHEMATYCZNY RZUT KONDYGNACJI:

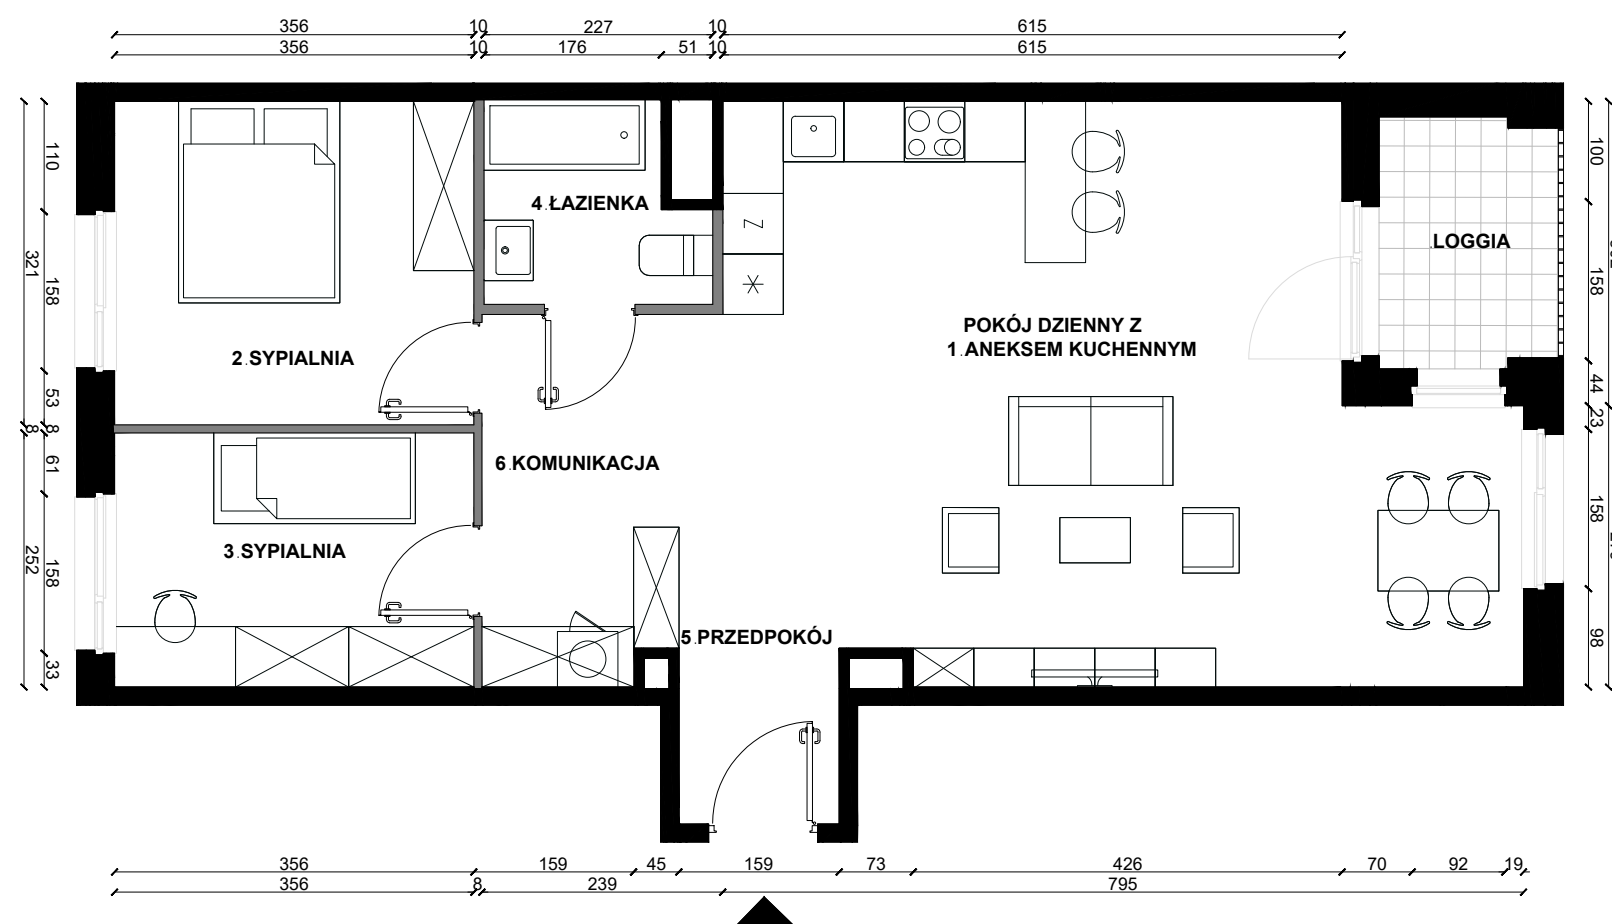

SKALA 1:75

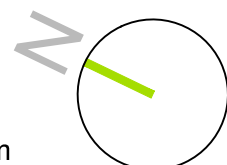

NINIEJSZE DANE SĄ POGLĄDOWE I MOGĄ ODBIEGAĆ OD REALIZACJI. POMIARÓW POD ZAKUP MEBLI, URZĄDZEŃ I WYPOSAŻENIA NALEŻY DOKONAĆ Z NATURY, PO ZAKOŃCZENIU REALIZACJI. ELEMENTY ARANŻACJI MIESZKANIA (DRZWI WEWNĘTRZNE, MEBLE, CERAMIKA SANITARNA, SPRZĘT AGD I RTV) NIE STANOWIĄ OFERTY HANDLOWEJ. OZNACZENIE GRAFICZNE WYKOŃCZENIA BALKONU/ LOGGII/ TARASU NIE ODZWIERCIEDLA RZECZYWISTEGO UKŁADU MATERIAŁU WYKOŃCZENIOWEGO, A JEST JEDYNNIE POGLĄDOWE. POWIERZCHNIE OGRODKÓW, TARASÓW, BALKONÓW, LOGGII NIE PODLEGAJĄ OBMIAROWI.

LEGENDA:

