



PLAN LOKALU NR 258

ŁÓDŹ, UL. MILIONOWA 3 POKOJE 53.03m²

BUDYNEK	B2
NR KLATKI	K8
PIĘTRO	2
NR LOKALU	258


WYS. POMIESZCZENIA 2.62

POW. UŻYTKOWA MIESZKANIA 53.03m²


1 POKÓJ DZIENNY Z ANEKSEM KUCHENNYM	20.98m ²
2 SYPIALNIA	10.02m ²
3 SYPIALNIA	9.30m ²
4 ŁAZIENKA	5.34m ²
5 PRZEDPOKÓJ	2.72m ²
6 KOMUNIKACJA	4.67m ²

BALKON 3.81m²

SCHEMATYCZNY RZUT KONDYGNACJI:

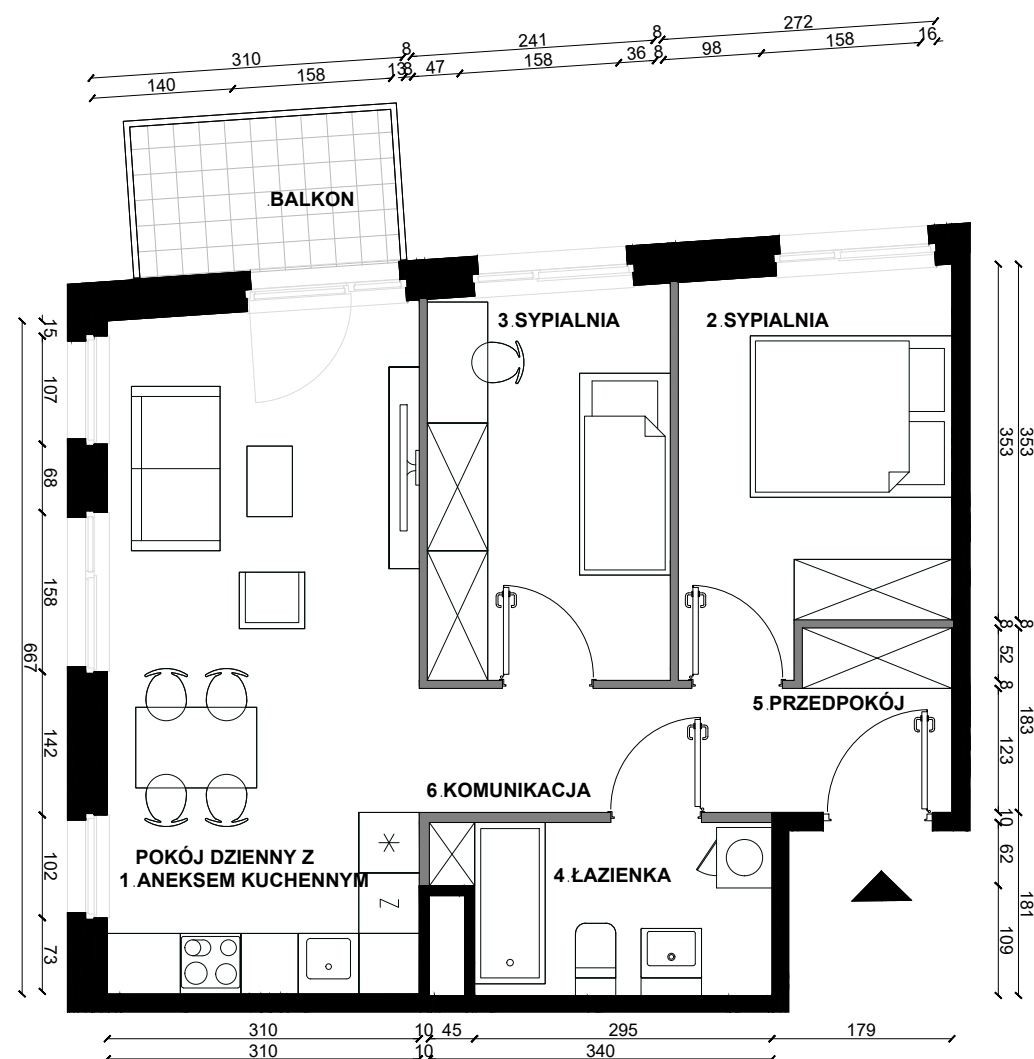

SKALA 1:75

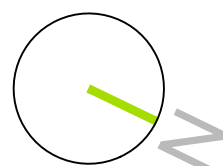

NINIEJSZE DANE SĄ POGLĄDOWE I MOGĄ ODBIEGAĆ OD REALIZACJI. POMIARÓW POD ZAKUP MEBLI, URZĄDZEŃ I WYPOSAŻENIA NALEŻY DOKONAĆ Z NATURY, PO ZAKOŃCZENIU REALIZACJI. ELEMENTY ARANŻACJI MIESZKANIA (DRZWI WEWNĘTRZNE, MEBLE, CERAMIKA SANITARNA, SPRZĘT AGD I RTV) NIE STANOWIĄ OFERTY HANDLOWEJ. OZNACZENIE GRAFICZNE WYKOŃCZENIA BALKONU/ LOGGII/ TARASU NIE ODZWIERCIEDLA RZECZYWISTEGO UKŁADU MATERIAŁU WYKOŃCZENIOWEGO, A JEST JEDYNNIE POGLĄDOWE. POWIERZCHNIE OGRÓDKÓW, TARASÓW, BALKONÓW, LOGGII NIE PODLEGAJĄ OBMIAROWI.

LEGENDA:

